



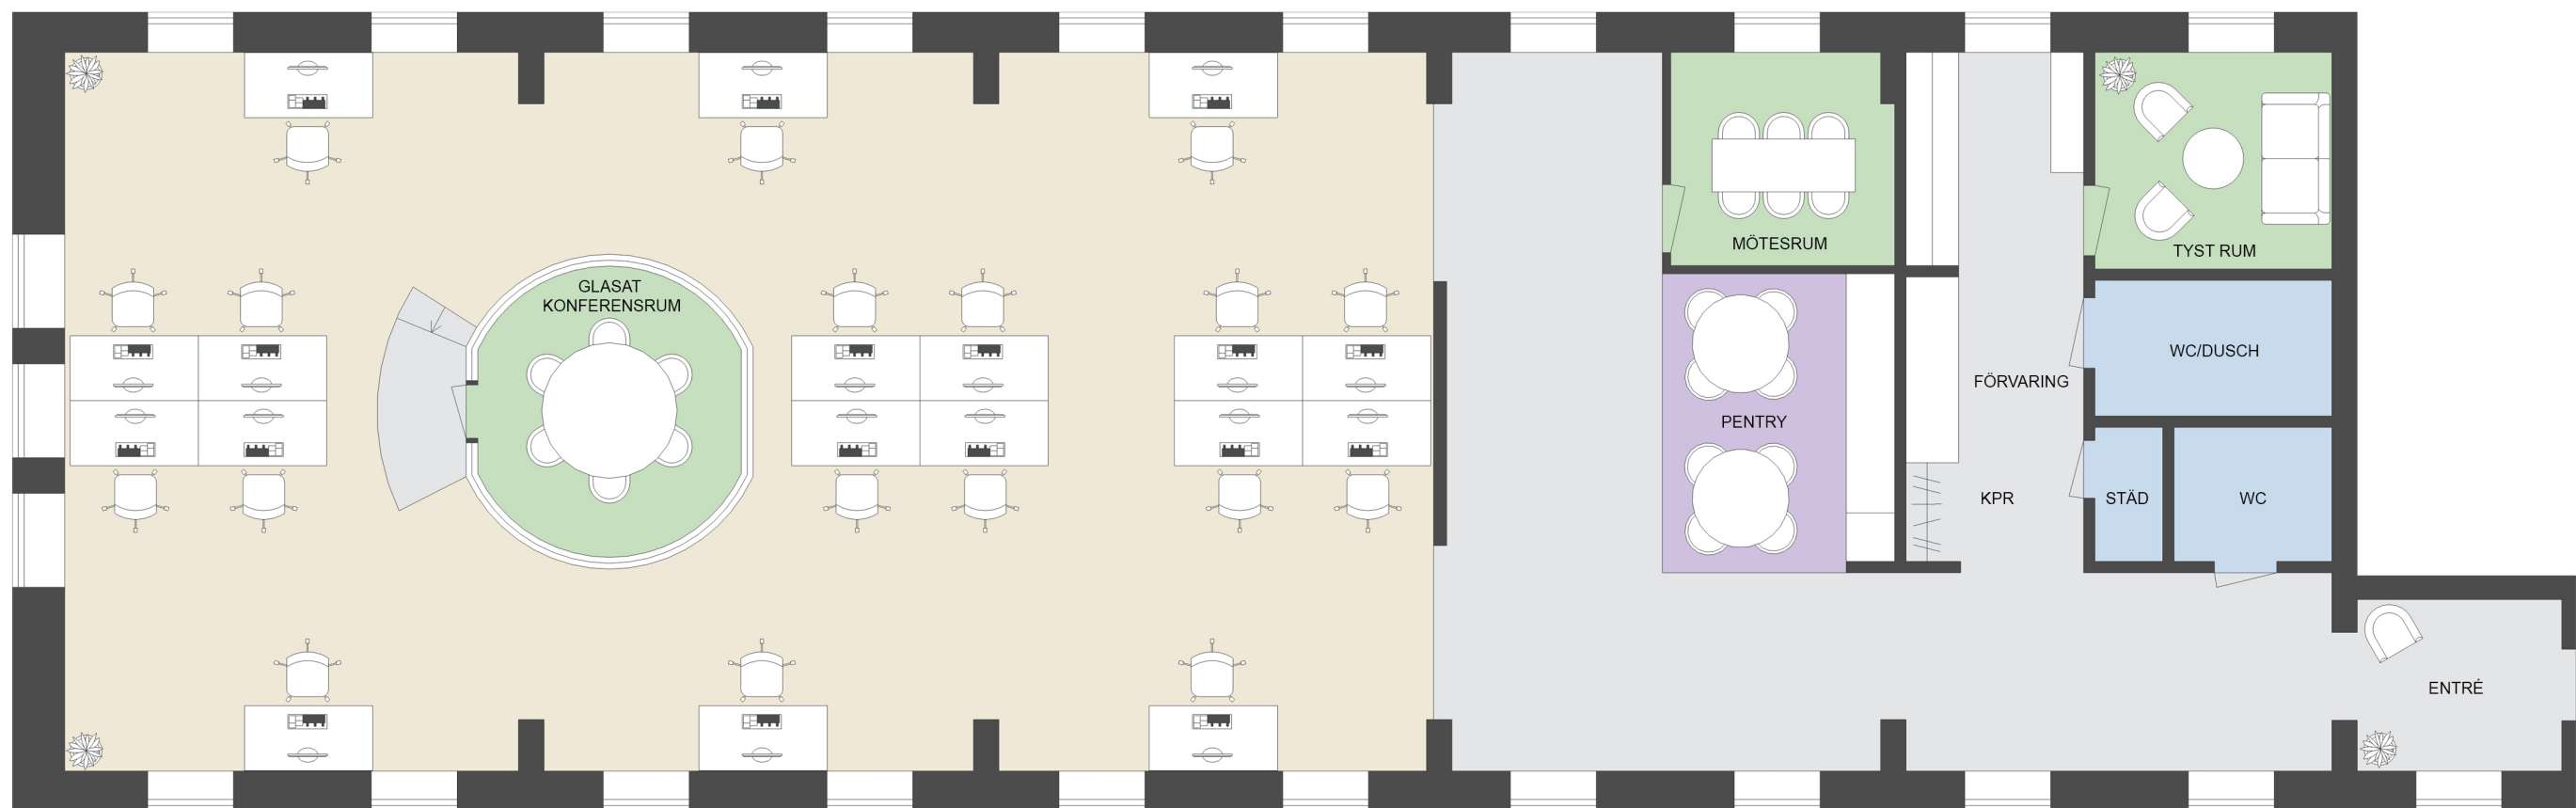
CASTELLUM




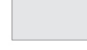


Adress: Västgötegatan 13

Område: Kv. Kvarnen

Plan: 4

Lokaltyp: Kontorslokal



-  Kontorsyta
-  Möte/Konferens/Samtal
-  Pentry
-  Allmänna ytor
-  WC/RWC/Städ/Dusch
-  Förråd/Teknik

Med reservation för avvikelser.
Möbleringen är endast ett förslag och
kanske inte är genomförbar i verkligheten.