



# CASTELLUM

Adress: Bjurögatan 43  
 Fastighetsbeteckning: Bjurö 9  
 Objekt nummer: x  
 Plan: Plan 2  
 Yta: 400 kvm  
 Lokaltyp: Kontor

46 arbetsplatser i 2 plan  
 Arbetsplatser i kontor plan 1 19  
 Arbetsplatser i kontor plan 2 27

Plan 2:  
 Kontor 13

Samtal 0  
 Möten 1


Pentry 0  
 Paus 0

Lounge 0

WC 2  
 Duch 0  
 Bastu 0  
 Städ 1

Förråd 5  
 EL-central 1

- Kontorsyta
- Samtal/ Möten
- Pentry/ Lounge
- Allmänna utrymmen
- Förråd/ teknik
- WC/ D/ Bastu/ Städ

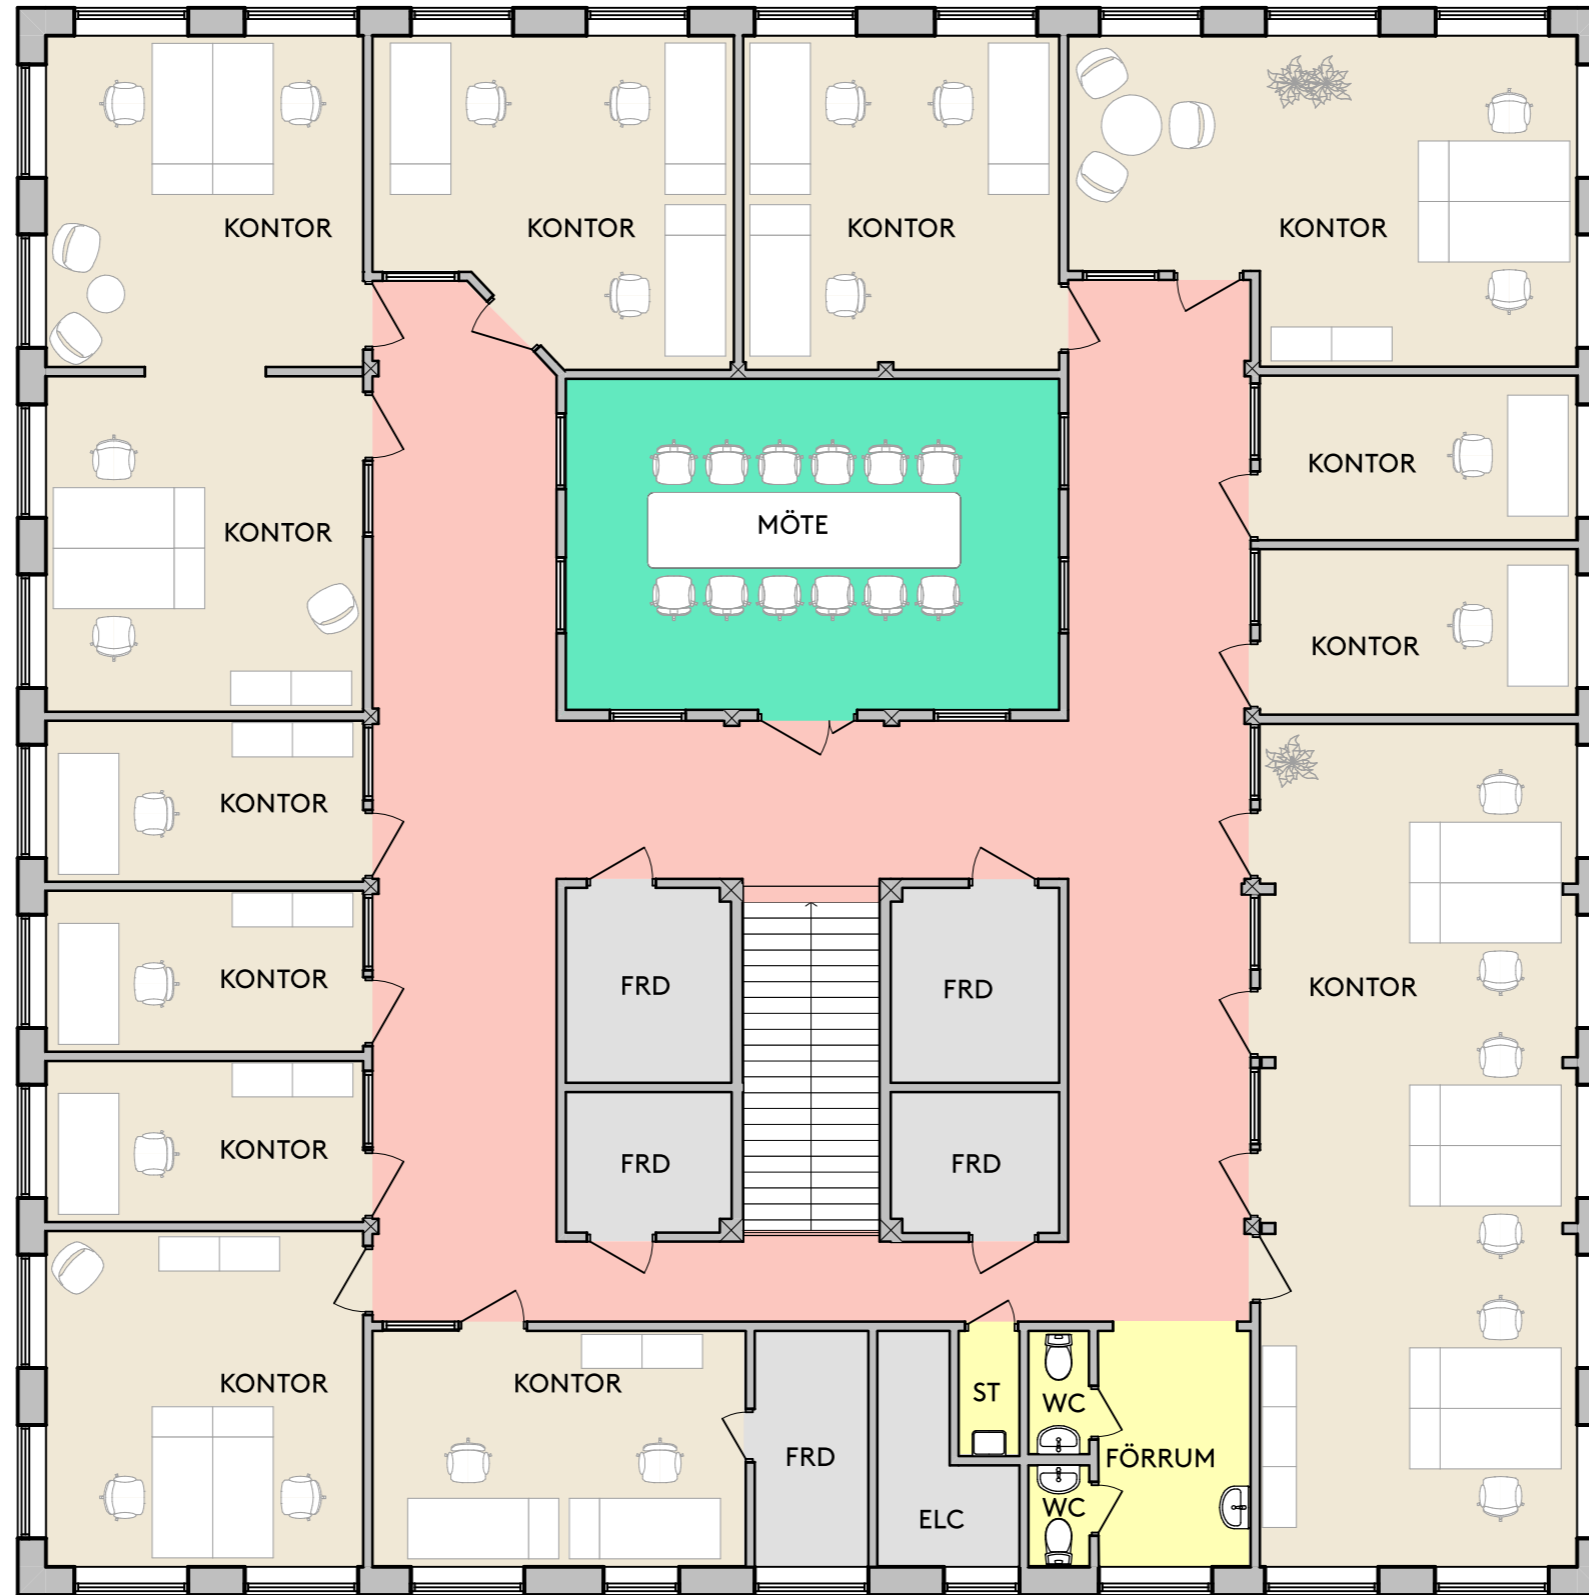

0 m 5 m 10 m

Skala 1:100 (A3)

Med reservation för avvikelser

