




CASTELLUM

Adress: Boställsvägen 7
Fastighetsbeteckning: Kv. Virkeshandlaren 7
Plan: Bottennplan
Yta: 224 kvm
Lokaltyp: Lager/Kontor

3 arbetsplatser	
Arbetsplatser i storkontor	0
Arbetsplatser i kontor	3
Konferens	0
Mötesrum	0
Tyst rum	0
Förråd/kopiering	1
EL/IT	0
Pentry	1
WC	1
Omkl./Dusch	0
Städ	0

	Kontorsyta
	Möte/Konferens/Samtal
	Kök/Pentry
	Allmänna utrymmen
	Förråd/Teknik
	WC/RWC/Städ/Dusch

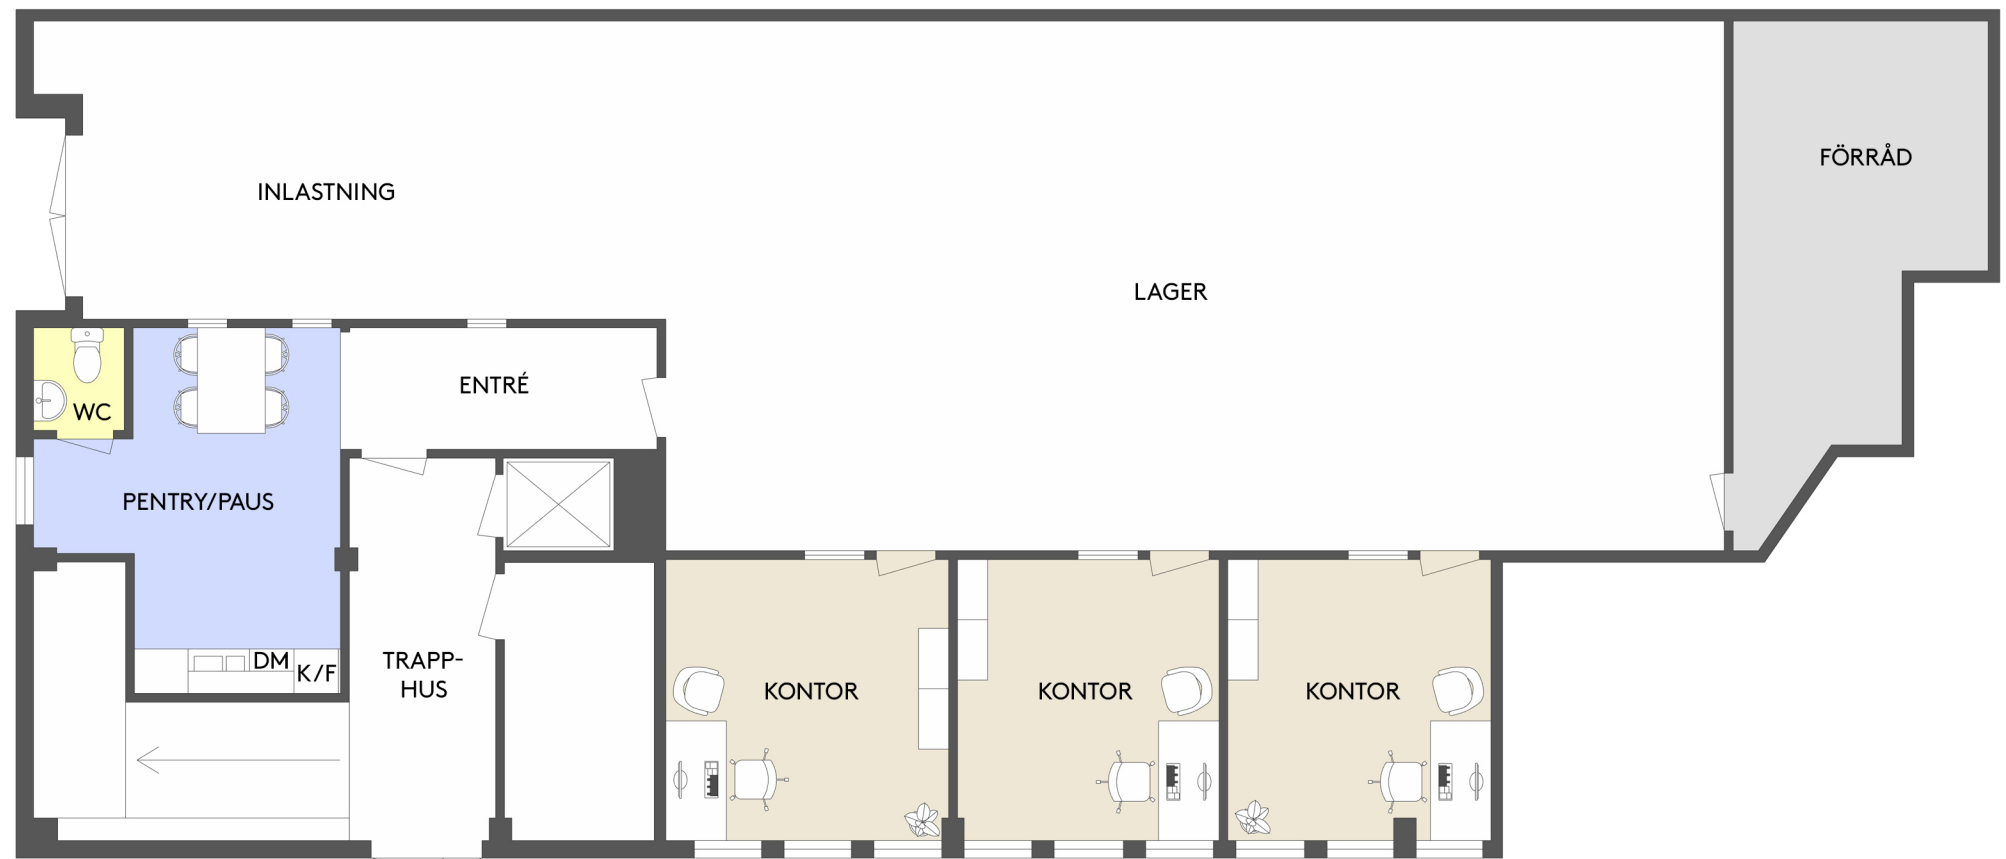

0 5 10m
Skala 1:100 (A3) Med reservation för avvikelser