



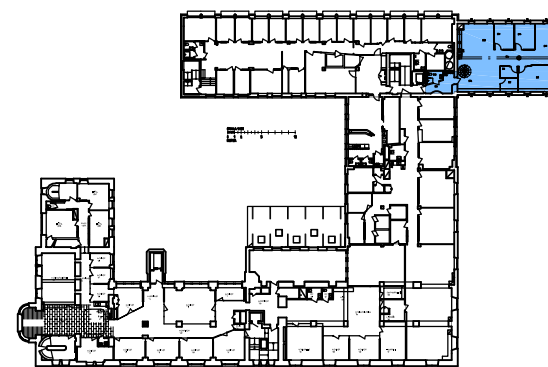

PLAN 3, LOKAL 12A




PLAN 3

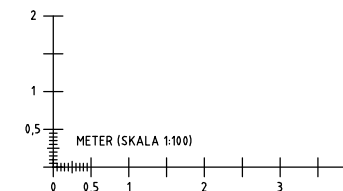


FÅR EJ BETRAKTAS SOM
UPPMÄTNINGSRITNING DÅ
DETALJMÄTNING EJ ÄR
UTFÖRD.
VISSA AVVIKELSER KAN
FÖREKOMMA.


 CASTELLUM TEL: 019 - 27 65 00	 RUDBECKSGATAN 7 702 11 ÖREBRO TEL: 010-516 00 00 www.projektengagemang.se	RELATIONSITNING			DATUM 2018-08-31	REV DATUM
		PLAN 3, LOKAL 12A			ANSVARIG	
		UPPDRAG NR 431999	RITAD/KONSTR AV CZ	HANDLÄGGARE M WIJK	SKALA 1:100	
	KV BORGAREN ÖREBRO				NR L12A	BET

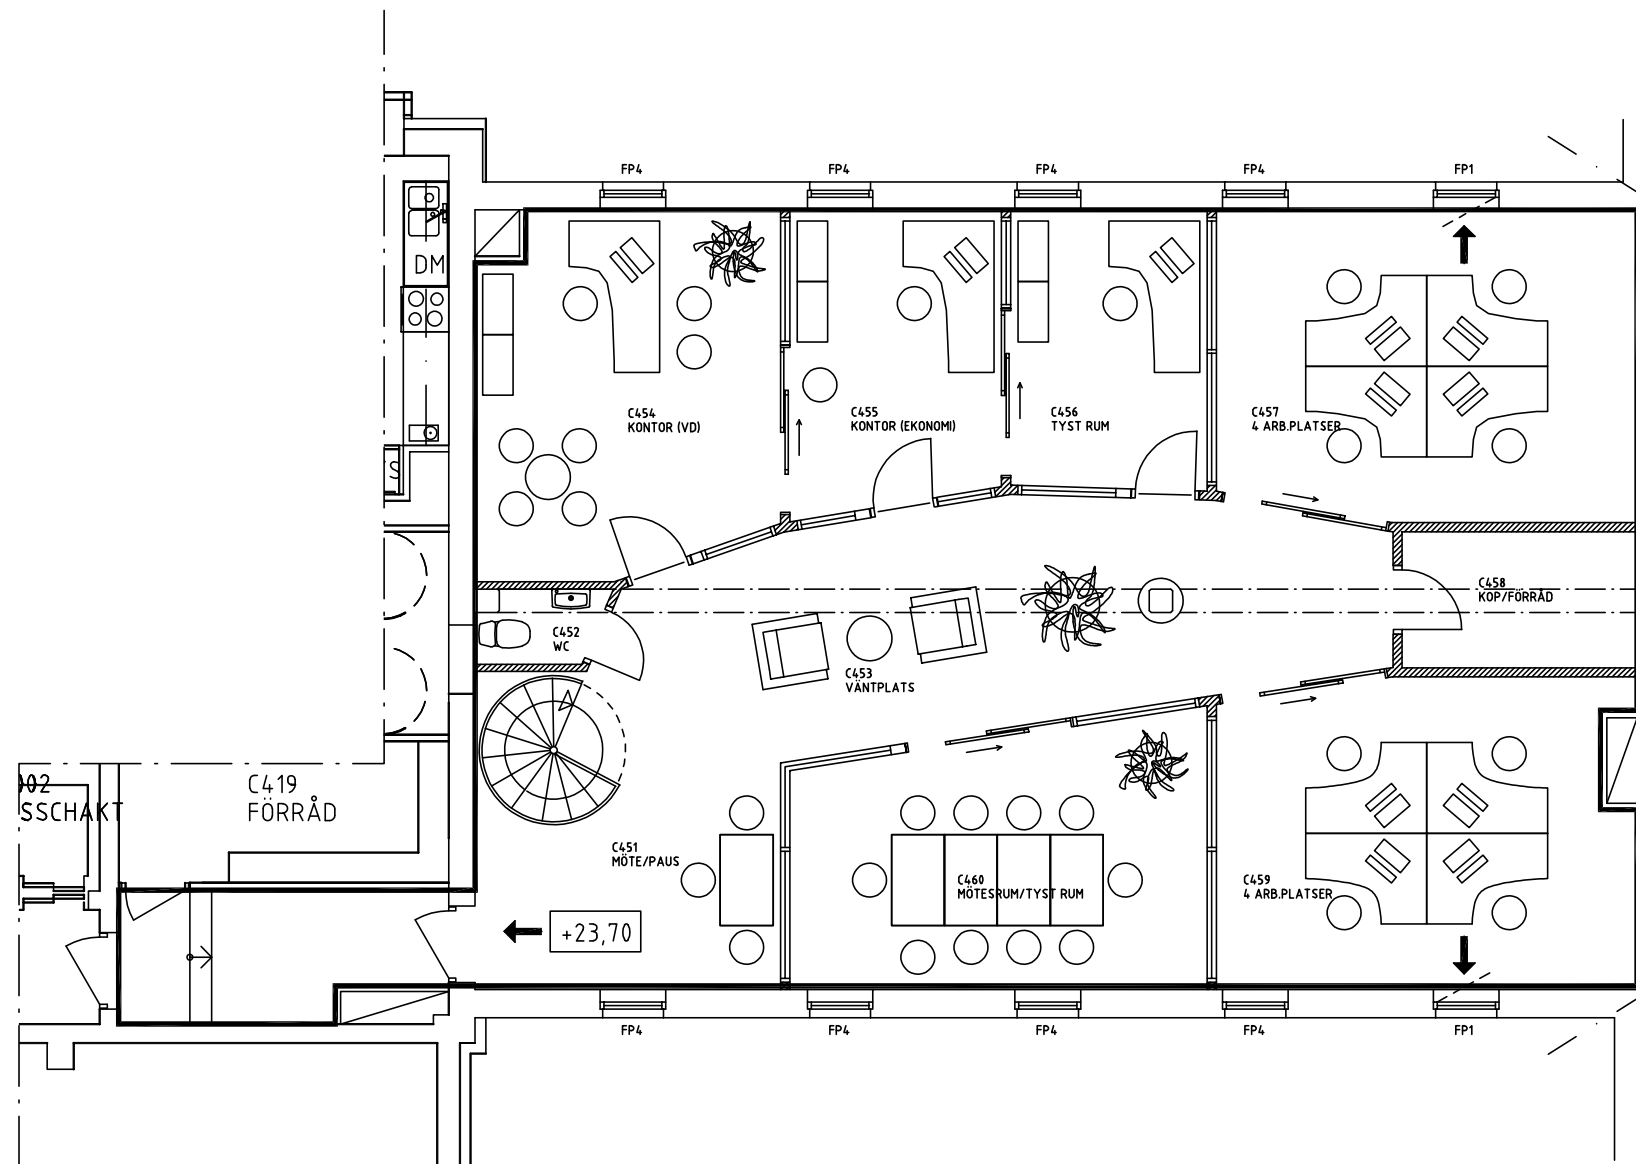

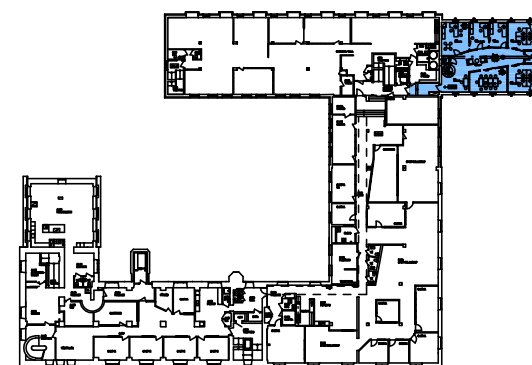

PLAN 4, LOKAL 12B

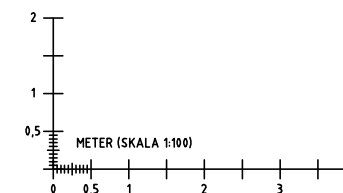


PLAN 4




FÅR EJ BETRAKTAS SOM
UPPMÄTNINGSRITNING DÅ
DETALJMÄTNING EJ ÄR
UTFÖRD.
VISSA AVVIKELSER KAN
FÖREKOMMA.


 CASTELLUM TEL: 019 - 27 65 00	 RUDBECKSGATAN 7 702 11 ÖREBRO TEL: 010-516 00 00 www.projektengagemang.se	RELATIONSRTNING		DATUM	REV DATUM
		PLAN 4, LOKAL 12B		2018-08-31	
	KV BORGAREN ÖREBRO	UPPDRAG NR	RITAD/KONSTR AV	HANDLÄGGARE	NR
		431999	CZ	M WIJK	L12B
					BET

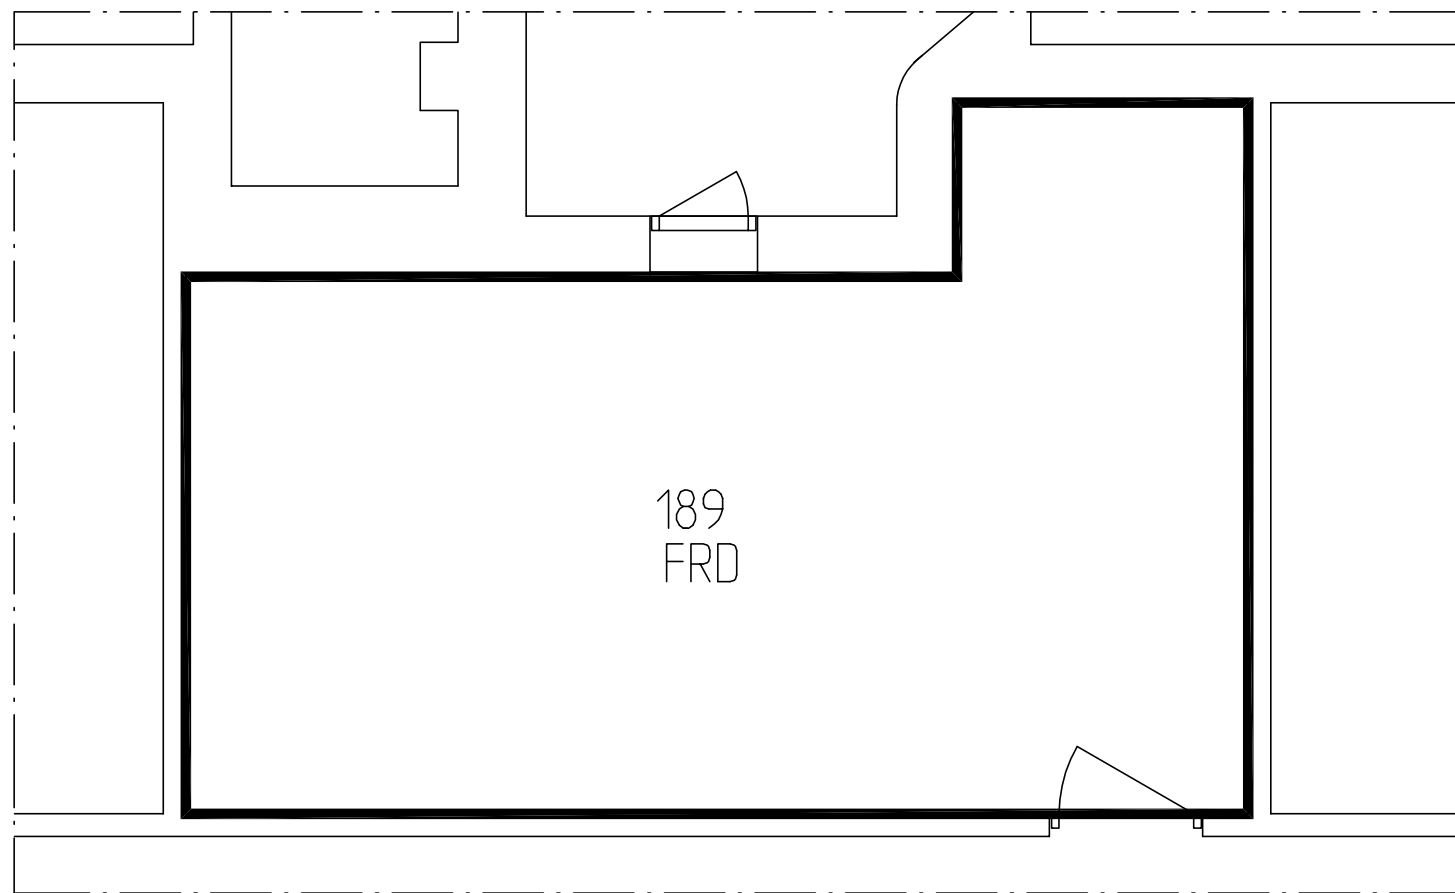

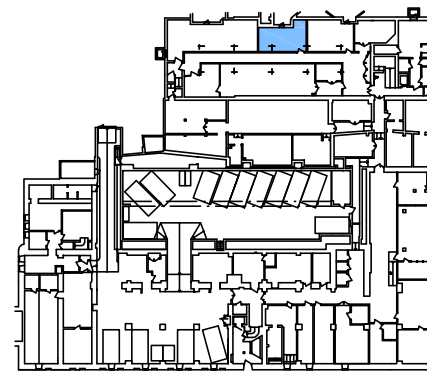

PLAN 1, LOKAL 12C

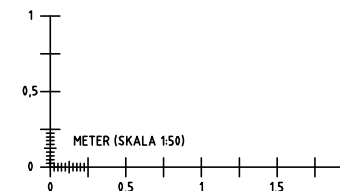

PLAN 1



FÅR EJ BETRAKTAS SOM
UPPMÄTNINGSRITNING DÅ
DETALJMÄTNING EJ ÄR
UTFÖRD.
VISSA AVVIKELSER KAN
FÖREKOMMA.

 CASTELLUM TEL: 019 - 27 65 00	 PE Teknik & Arkitektur PROJEKTENGAGEMANG RUDBECKSGATAN 7 702 11 ÖREBRO TEL: 010-516 00 00 www.projektengagemang.se	RELATIONSITNING			DATUM 2018-08-31	REV DATUM
		PLAN 1, LOKAL 12C			ANSVARIG	
		UPPDRAG NR 431999	RITAD/KONSTR AV CZ	HANDLÄGGARE M WIJK	SKALA 1:50	BET
	KV BORGAREN ÖREBRO				NR L12C	