



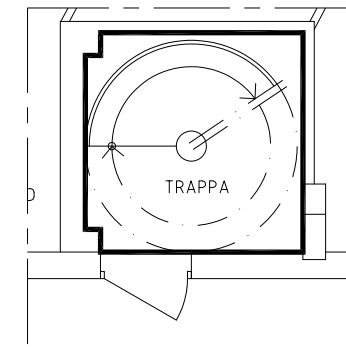


PLAN 2, LOKAL 9



PLAN 1, LOKAL 9

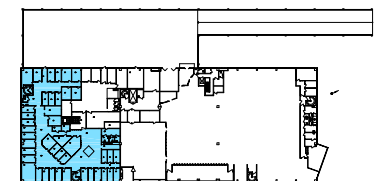


PLAN 2

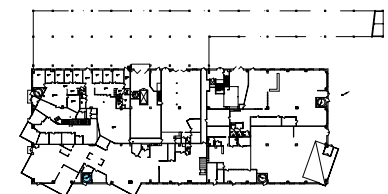

PLAN 1

SKALA 1:200

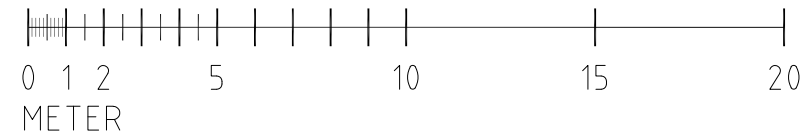

FÅR EJ BETRAKTAS SOM
UPPMÄTNINGSRITNING DÅ
DETALJMÄTNING EJ ÄR
UTFÖRD.
VISSA AVVIKELSER KAN
FÖREKOMMA.



TEL: 019 - 27 65 00



PROJEKTENGAGEMANG
KV VIRKESHANDLAREN 10
ÖREBRO

RUDBECKSGATAN 7
702 11 ÖREBRO
TEL: 019-167400
www.projektengagemang.se

RELATIONSITNING

PLAN 1 OCH 2, LOKAL 9

UPPDRAG NR
431999

RITAD/KONSTR AV
MO

HANDLÄGGARE
M WIJK

DATUM
2018-05-24

REV DATUM

ANSVARIG

SKALA 1:200

NR
L9

BET