

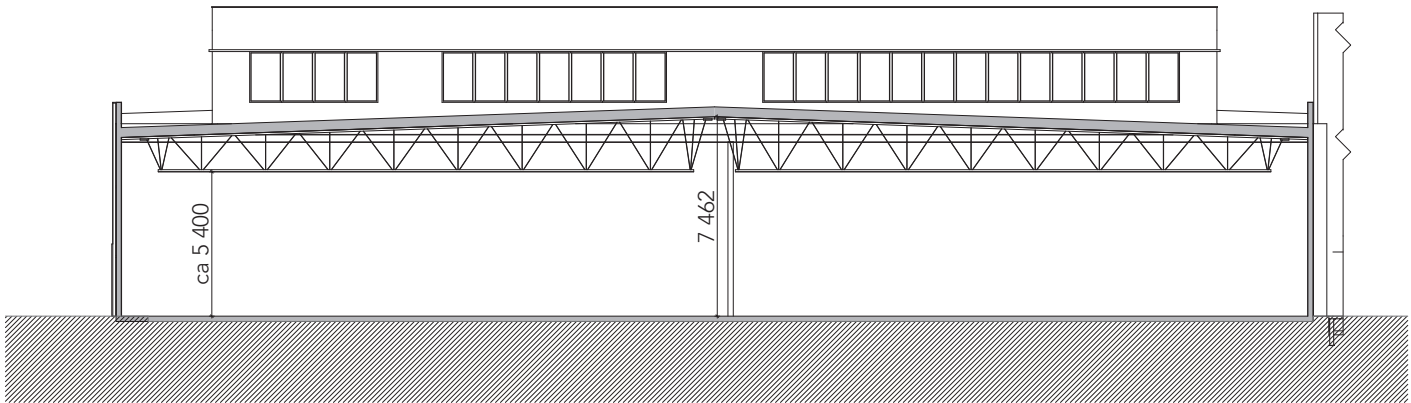


KV. TRAKTORN

VOLYMSTUDIE/ PARKERINGSUTREDNING

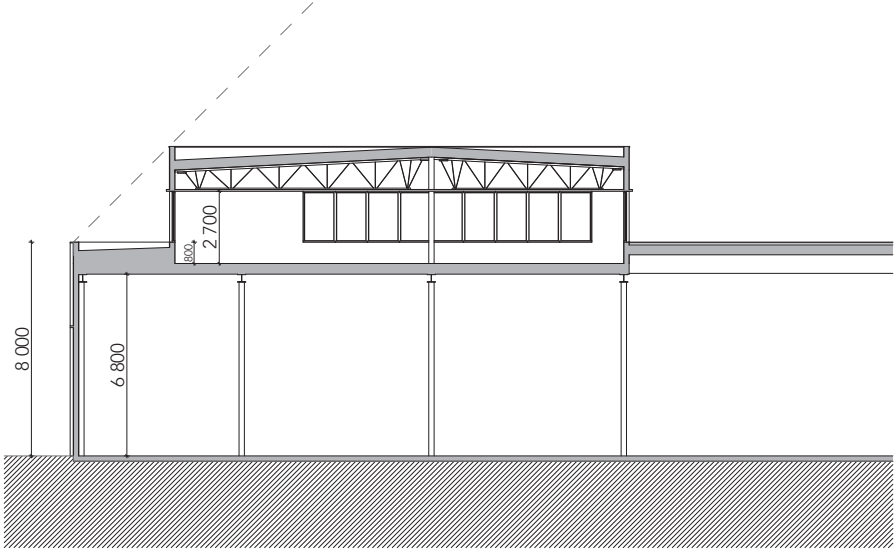

PRINCIPSEKTION GENOM VERKSAMHETSLOKAL

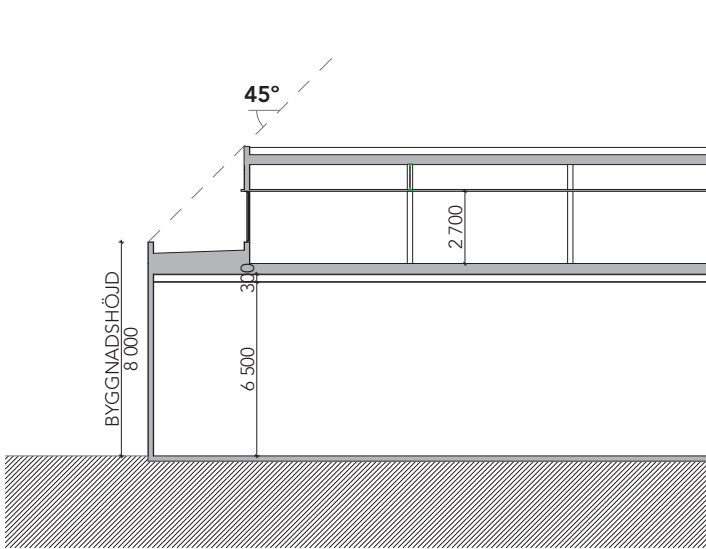