


Adress: Storgatan 5
Lokaltyp: Kontor

100 KVM, MÖJLIGT MED OPTION ATT KUNNA HYRA TILL

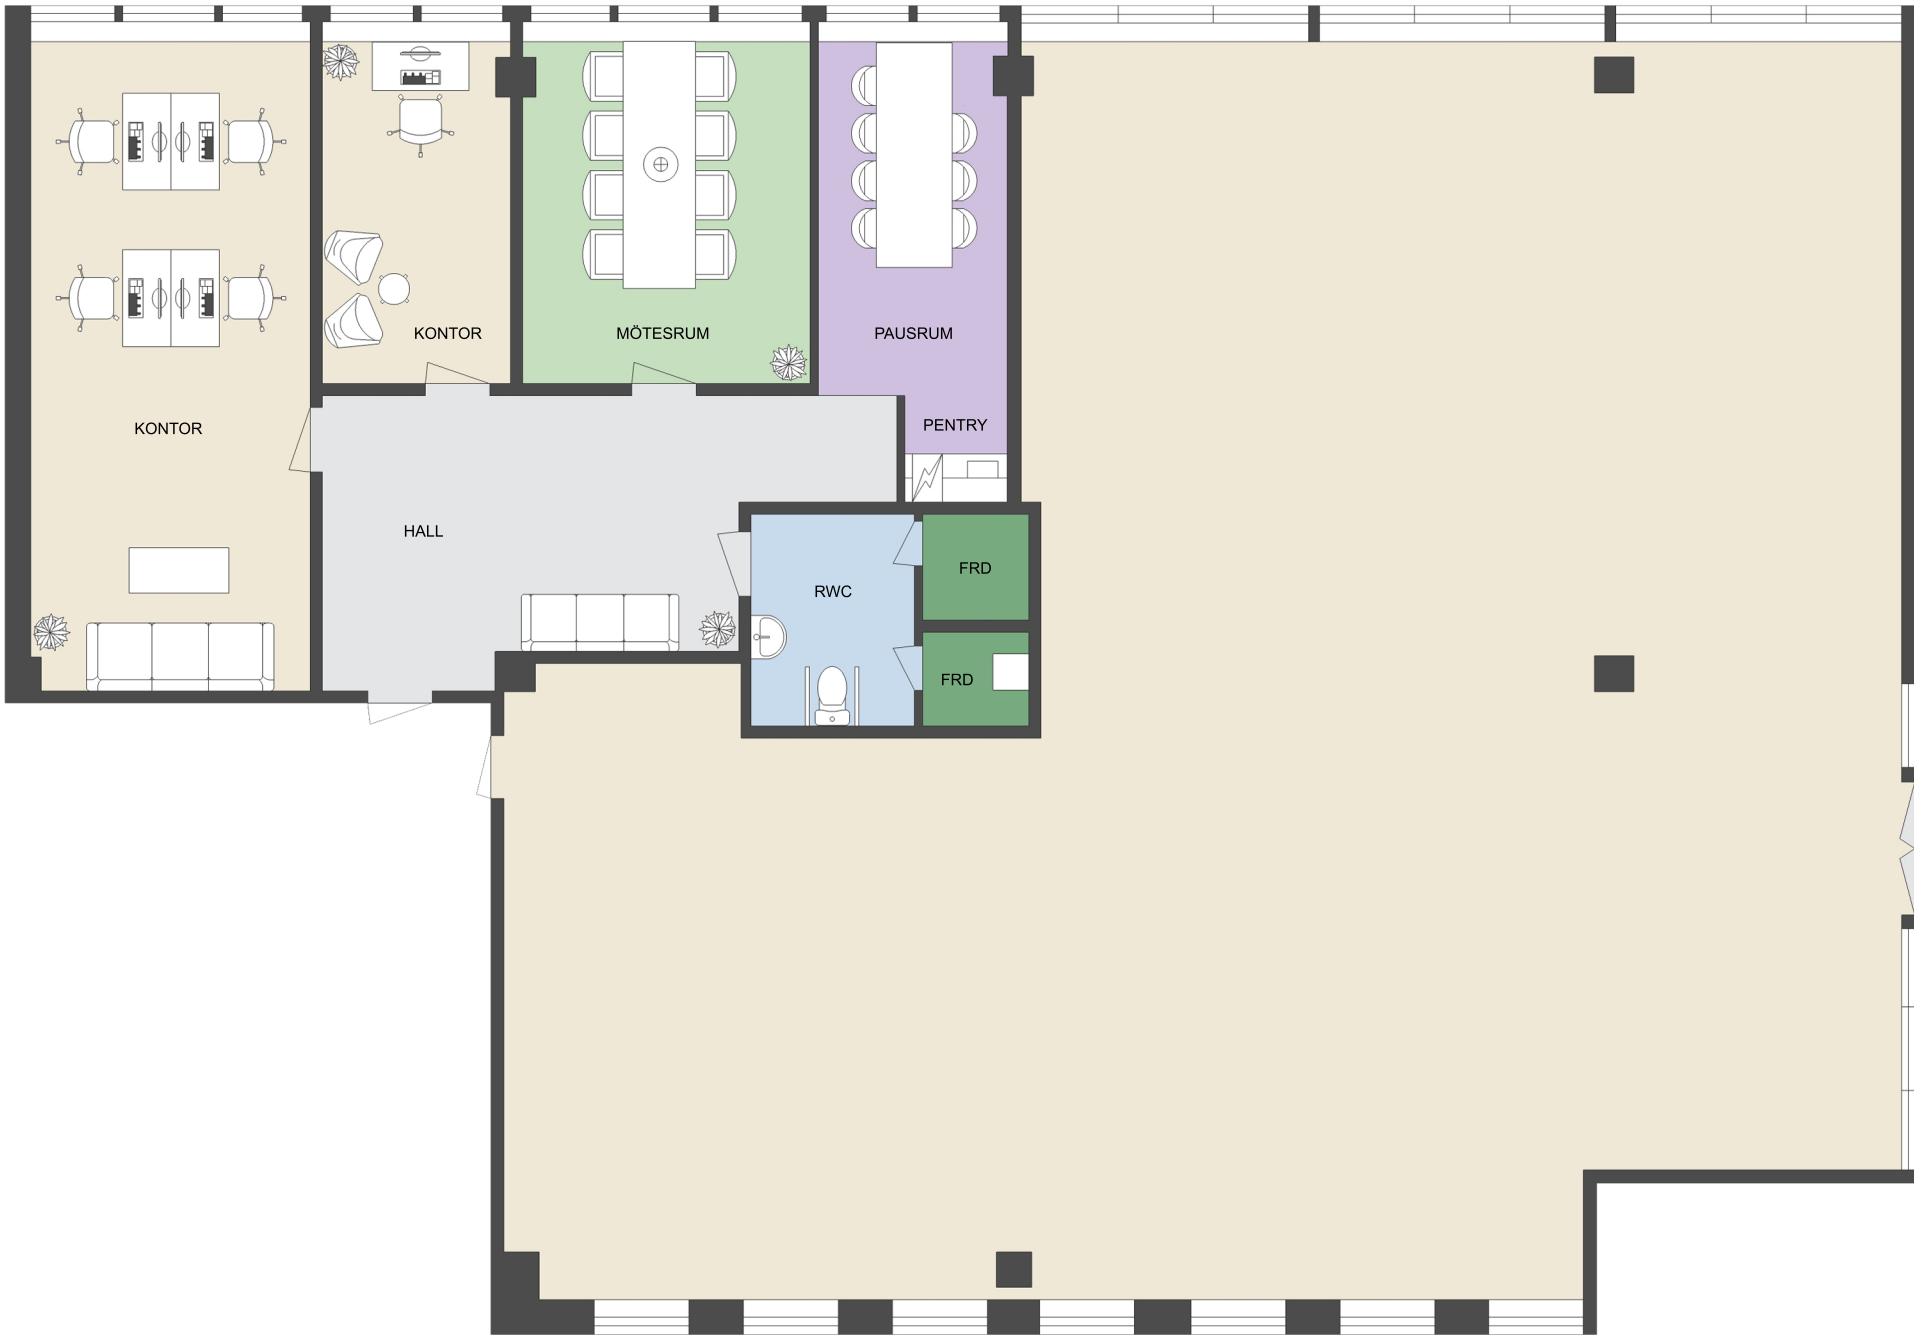

CA 210 KVM,
PLANLÖSNING KAN ANPASSAS EFTER BEHOV

- Kontorsyta
- Möte/Konferens/Samtal
- Pentry
- Allmänna ytor
- WC/RWC/Städ/Dusch
- Förråd/Teknik