





FÖRKLARINGAR:


-  NYA VÄGGAR
-  IGENSÄTTNING AV VÄGG
-  BEF. VÄGG
-  NY ÖPPNING I BEF. VÄGG

-  NY DÖRR
-  BEF. DÖRR


-  NY DÖRR MED GLAS

- GP NYTT GLASPARTI TYP FLEX GLASSLINE EL. LIKV.

INGEN BRAND- OCH ELLER
LJUDUTREDNING ÄR
UTFÖRD PÅ DENNA SKISS

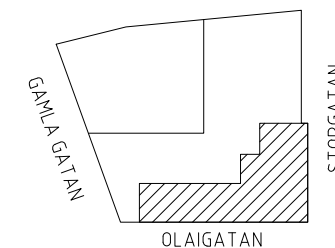

ORIENTERINGSFIGUR
EJ SKALENLIG

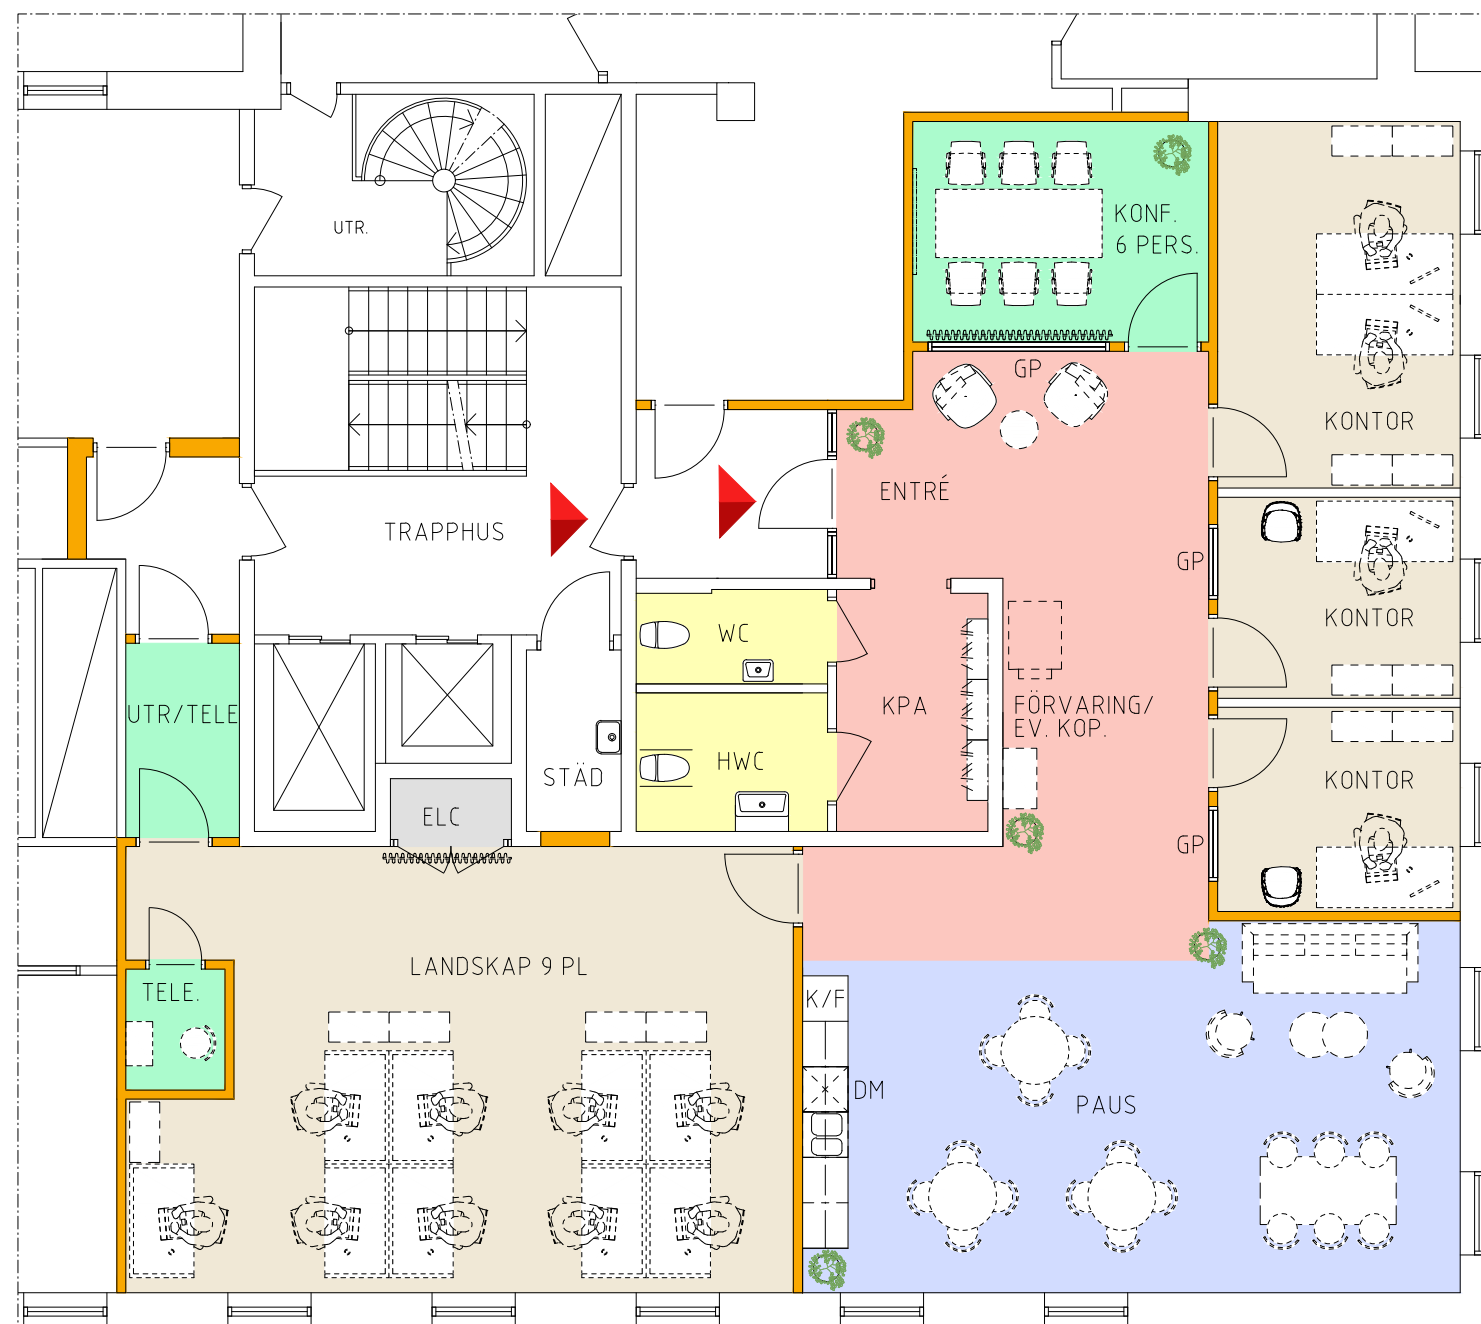

VÅNING 5, 3TR

METER 1:100 A3

