


Adress: Magasinsgatan 10
Plan: 4 & 5
Yta: 1061 + 67 m²
Lokaltyp: Kontor

PLAN 4



- Kontorsyta
- Möte/Konferens/Samtal
- Pentry
- Allmänna ytor
- WC/RWC/Städ/Dusch
- Förråd/Teknik

PLAN 5

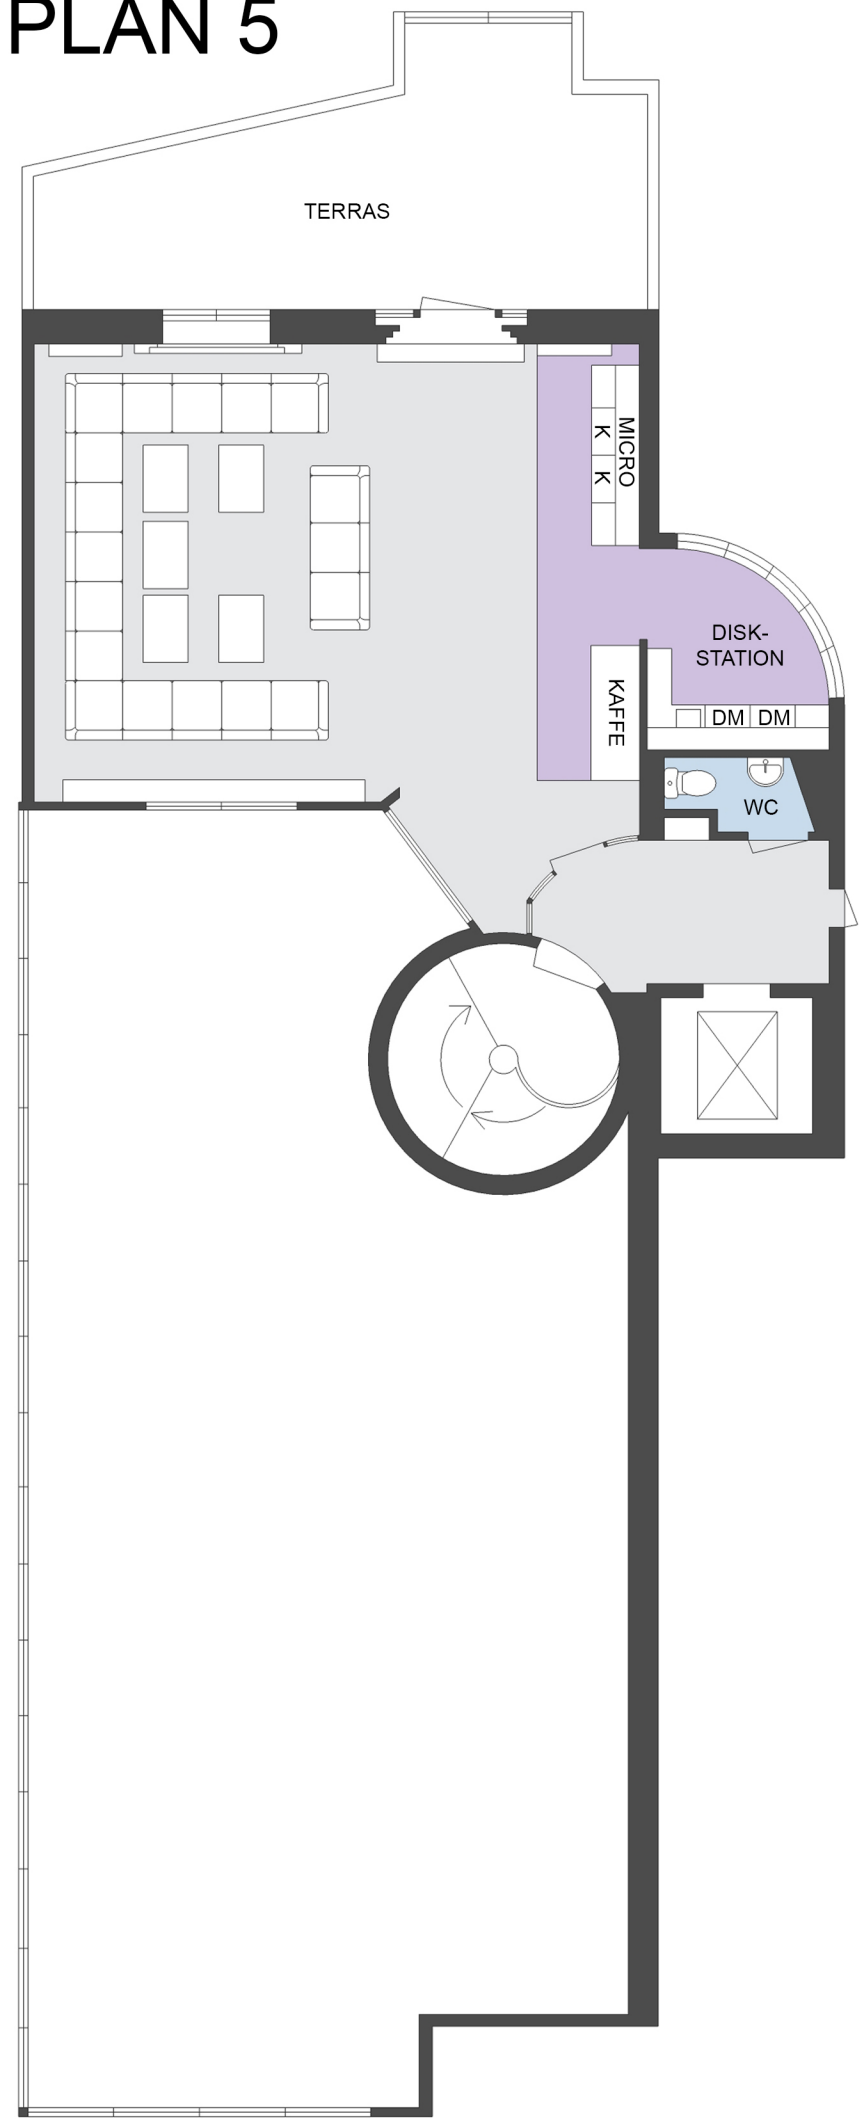

Med reservation för avvikelser.
Eventuell möblering är endast ett förslag och
kanske inte är genomförbar i verkligheten.