


FÖRESKRIFTER:

MÄTT ANGES I MILLIMETER OM INTE ANNAT ANGES
PLUSHÖJDER ANGES I METER

FÖRKLARINGAR:

- NYA VÄGGAR
- IGENSÄTTNING AV VÄGG
- BEF. VÄGG
- NY ÖPPNING I BEF. VÄGG
- NY DÖRR
- BEF. DÖRR
- NY DÖRR MED GLAS
- GP NYTT GLASPARTI TYP FLEX GLASSLINE EL. LIKV.

INGEN BRAND- OCH ELLER
LJUDUTREDNING ÄR
UTFÖRD PÅ DENNA SKISS

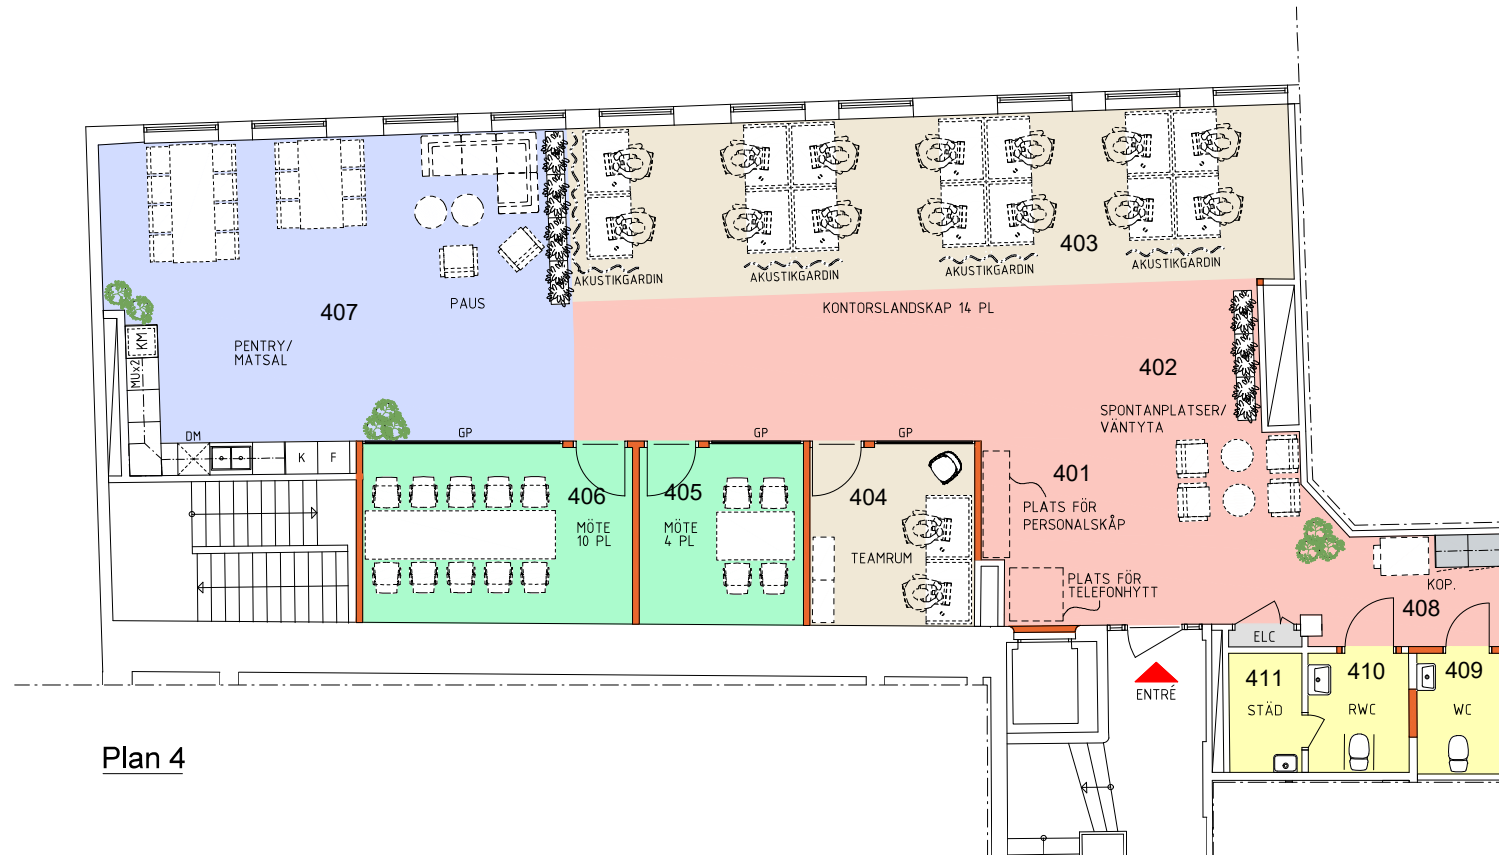

Plan 4

METER 1:100 A3

