




CASTELLUM

Adress: Vasagatan 10
Fastighetsbeteckning: Kv. Borgaren 1
Yta: 230 kvm
Lokaltyp: Kontor

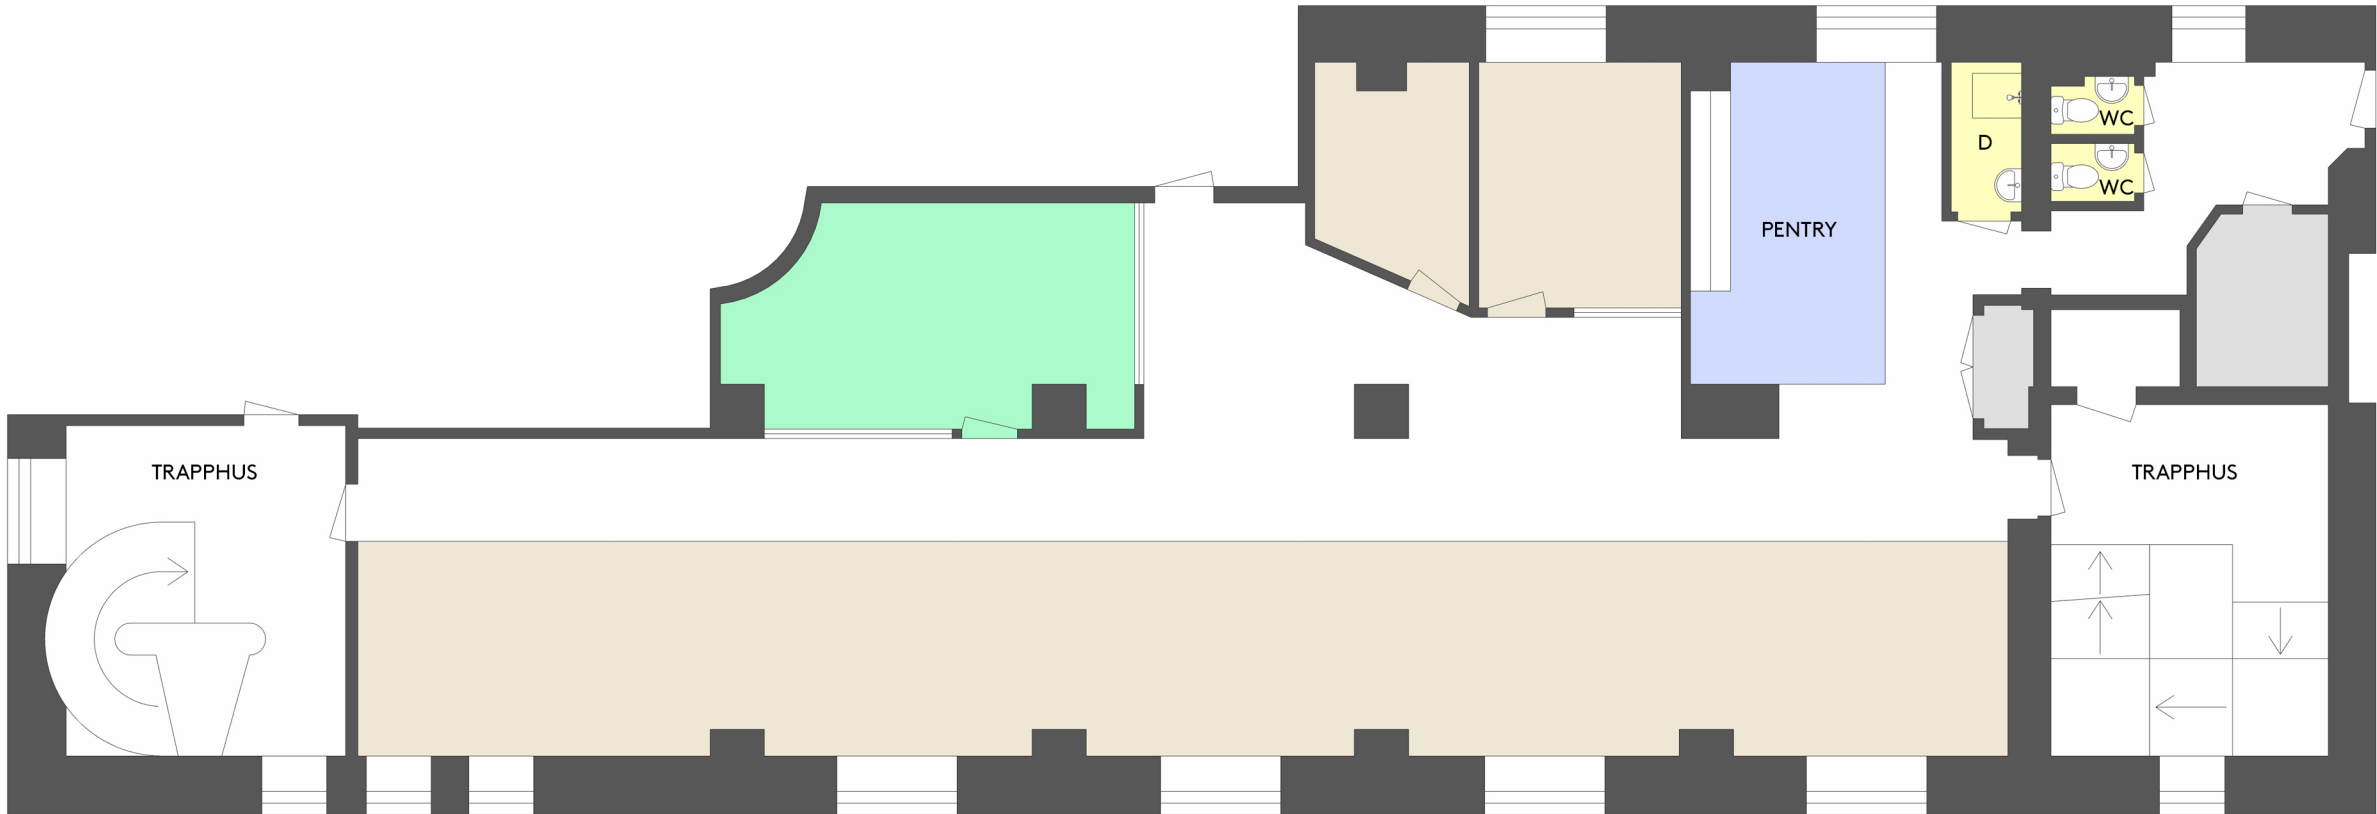

- Kontorsyta
- Möte/Konferens/Samtal
- Kök/Pentry
- Allmänna utrymmen
- Förråd/Teknik
- WC/RWC/Städ/Dusch