


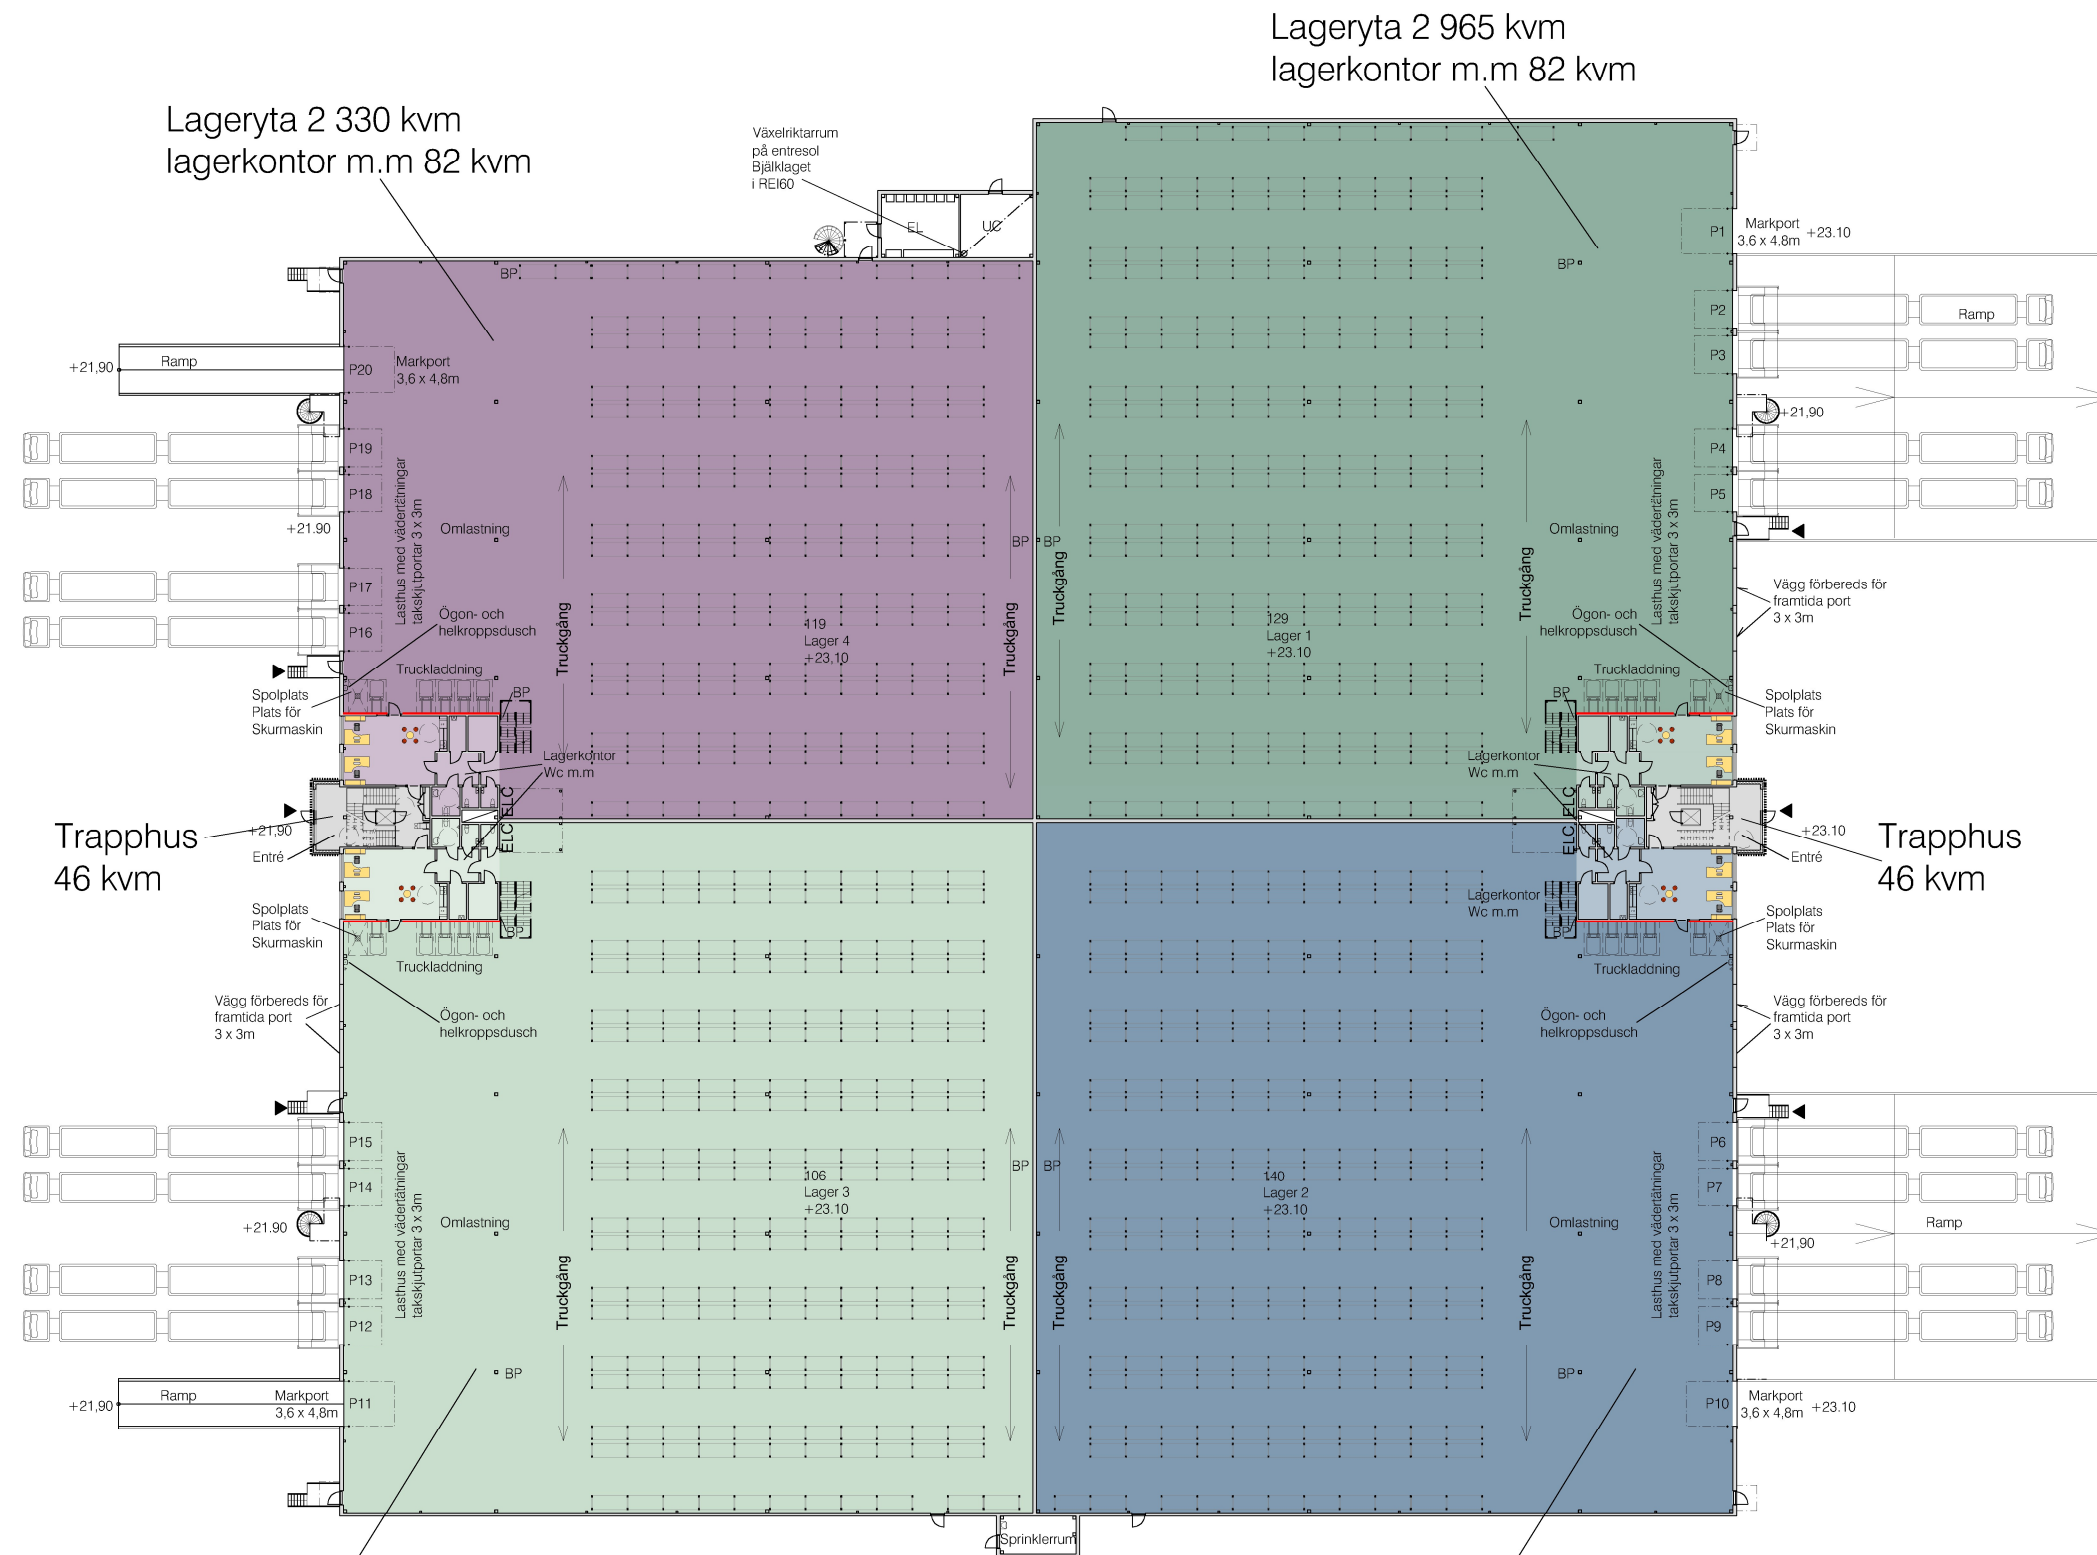

Översiktsplan B3 - Plan 1 1:300

REV	ANT	ÄNDRINGEN AVSER	DATUM	SIGN
Informationshandling				
 CASTELLUM				
Örnäs 1:28 Upplands-Bro kommun				
X	PL	Pantektor AB	0703 183703	
	A			
	K			
	V			
	E			
	L			
	B			
ANSVARIG Johan Ferdell		RITAD/KONSTR AV Jof	HANDLAGGARE Johan Ferdell	
UPPDRAG NR 2022-050		DATUM 2025-03-24	KST NR	
Castellum Brunna Nytt lager -				
Översiktsplan plan 1				
SKALA A1 1:300 A3 1:600	PROJNR	NUMMER A3-40.1-101	REV	