


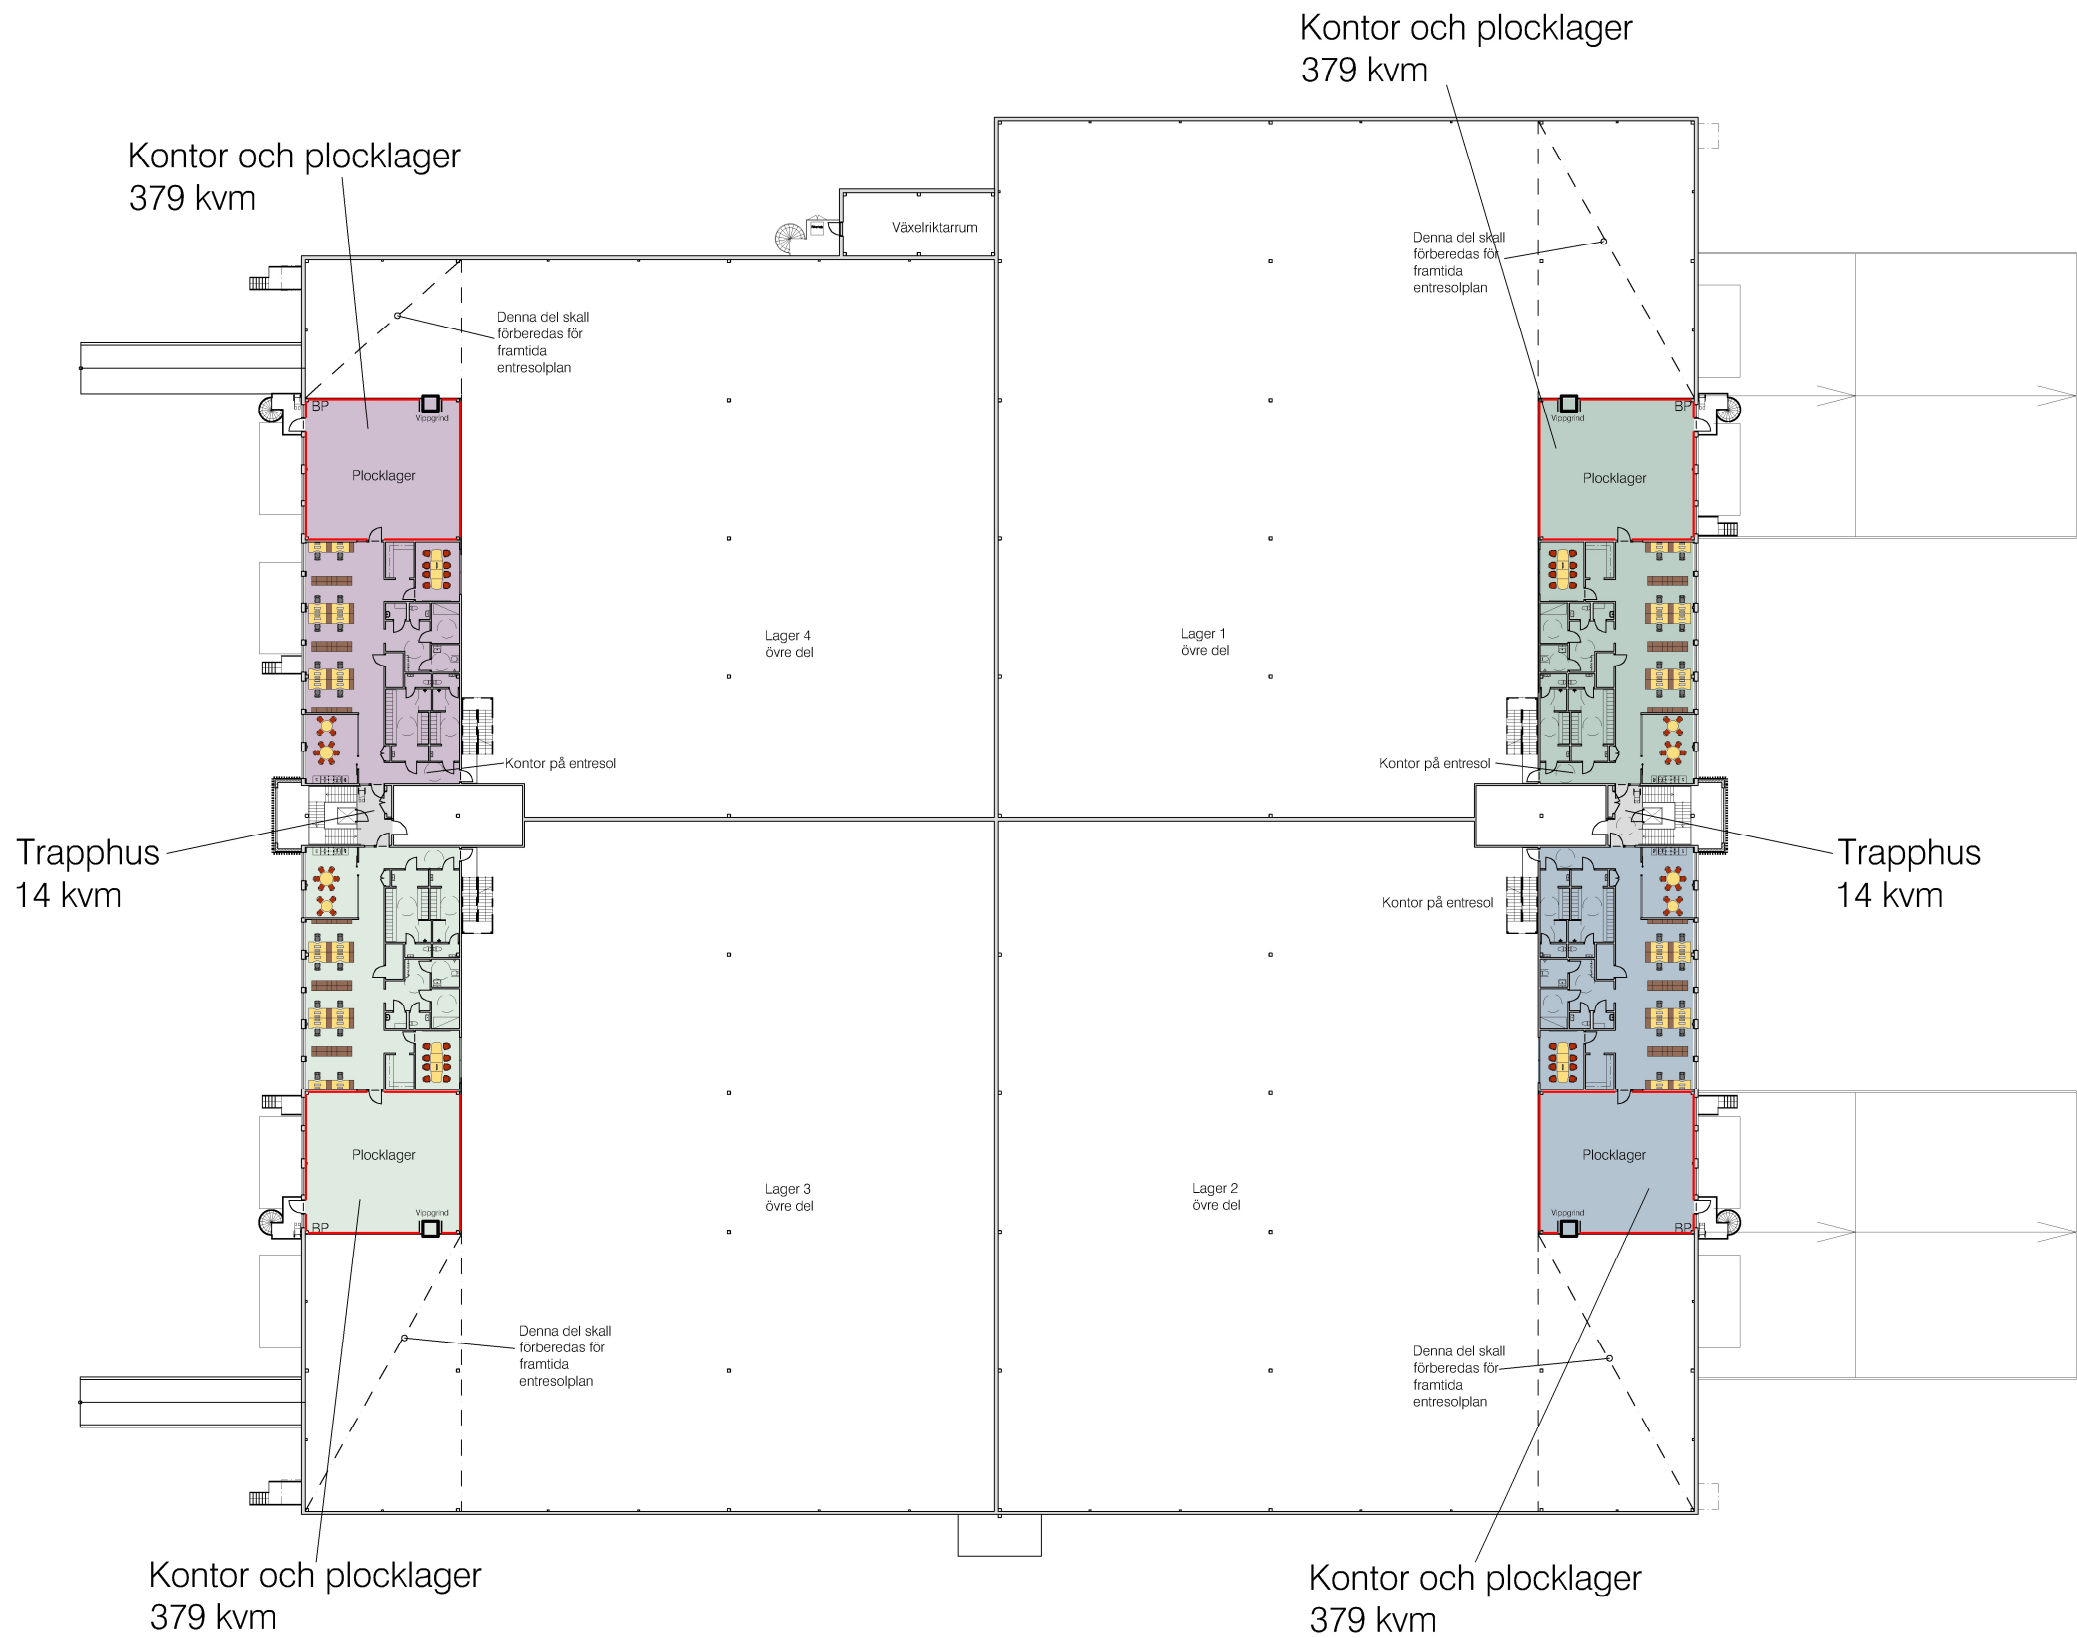

Översiktsplan B3 - Plan 2 1:300

- Förklaringar :
- Brandcellsgränser
 - Utrymningsväg
 - SK2 Gräns för skyddsklass 2
 - Armbågskontakt
 - Tagggläsare
 - Påkörningsskydd
- Ritade möbler ingår inte i TE.
- Hänvisningar:
För höjdsättning se Markhandling

REV	ANT	ÄNDRINGEN AVSER	DATUM	SIGN
Informationshandling				
 CASTELLUM				
Örnäs 1:28 Upplands-Bro kommun				
X	PL	Pantektor AB	0703 183703	
	A			
	K			
	V			
	E			
	L			
	B			
ANSVARIG	RITAD/KONSTR AV	HANDLAGGARE		
Johan Ferdell	CY	Johan Ferdell		
UPPDRAG NR	DATUM	KST NR		
2022-050	2025-03-24			
Castellum Brunna Nytt lager -				
Översiktsplan plan 2				
SKALA	PROJNR	NUMMER	REV	
A1 1:300 A3 1:600		A3-40.1-201		