



CASTELLUM

Adress: Mogatan 2

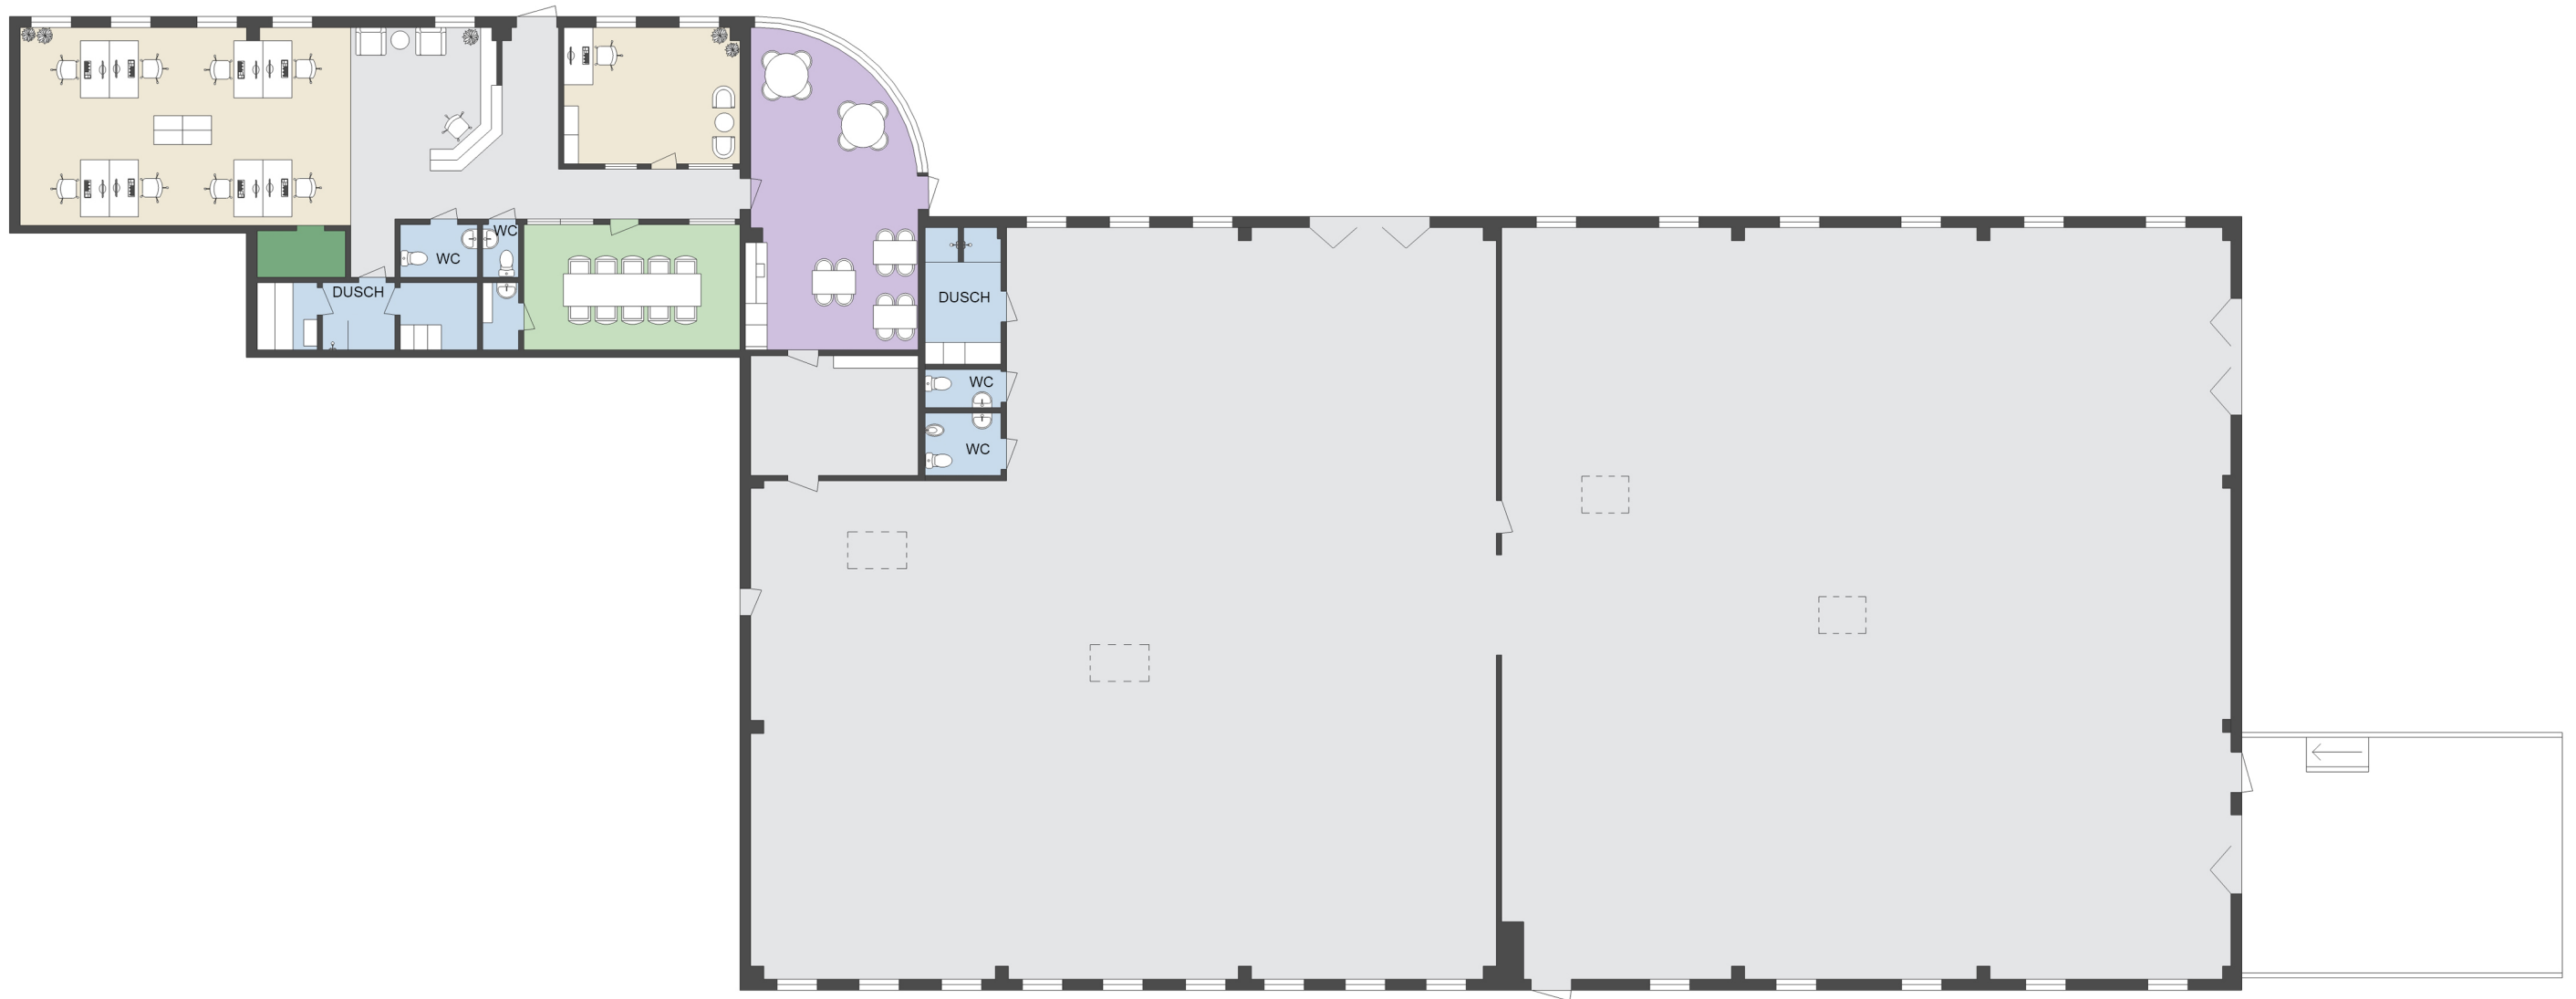
Område:

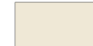


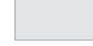
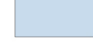

Fastighetsbeteckning:

Plan:

Yta: 1160 m<sup>2</sup>

Lokaltyp: Kontor/Lager



-  Kontorsyta
-  Möte/Konferens/Samtal
-  Pentry
-  Allmänna ytor
-  WC/RWC/Städ/Dusch
-  Förråd/Teknik

Med reservation för avvikelser.  
Eventuell möblering är endast ett förslag och  
kanske inte är genomförbar i verkligheten.