





CASTELLUM

Adress: S:t Persgatan 98
Lokaltyp: Butik

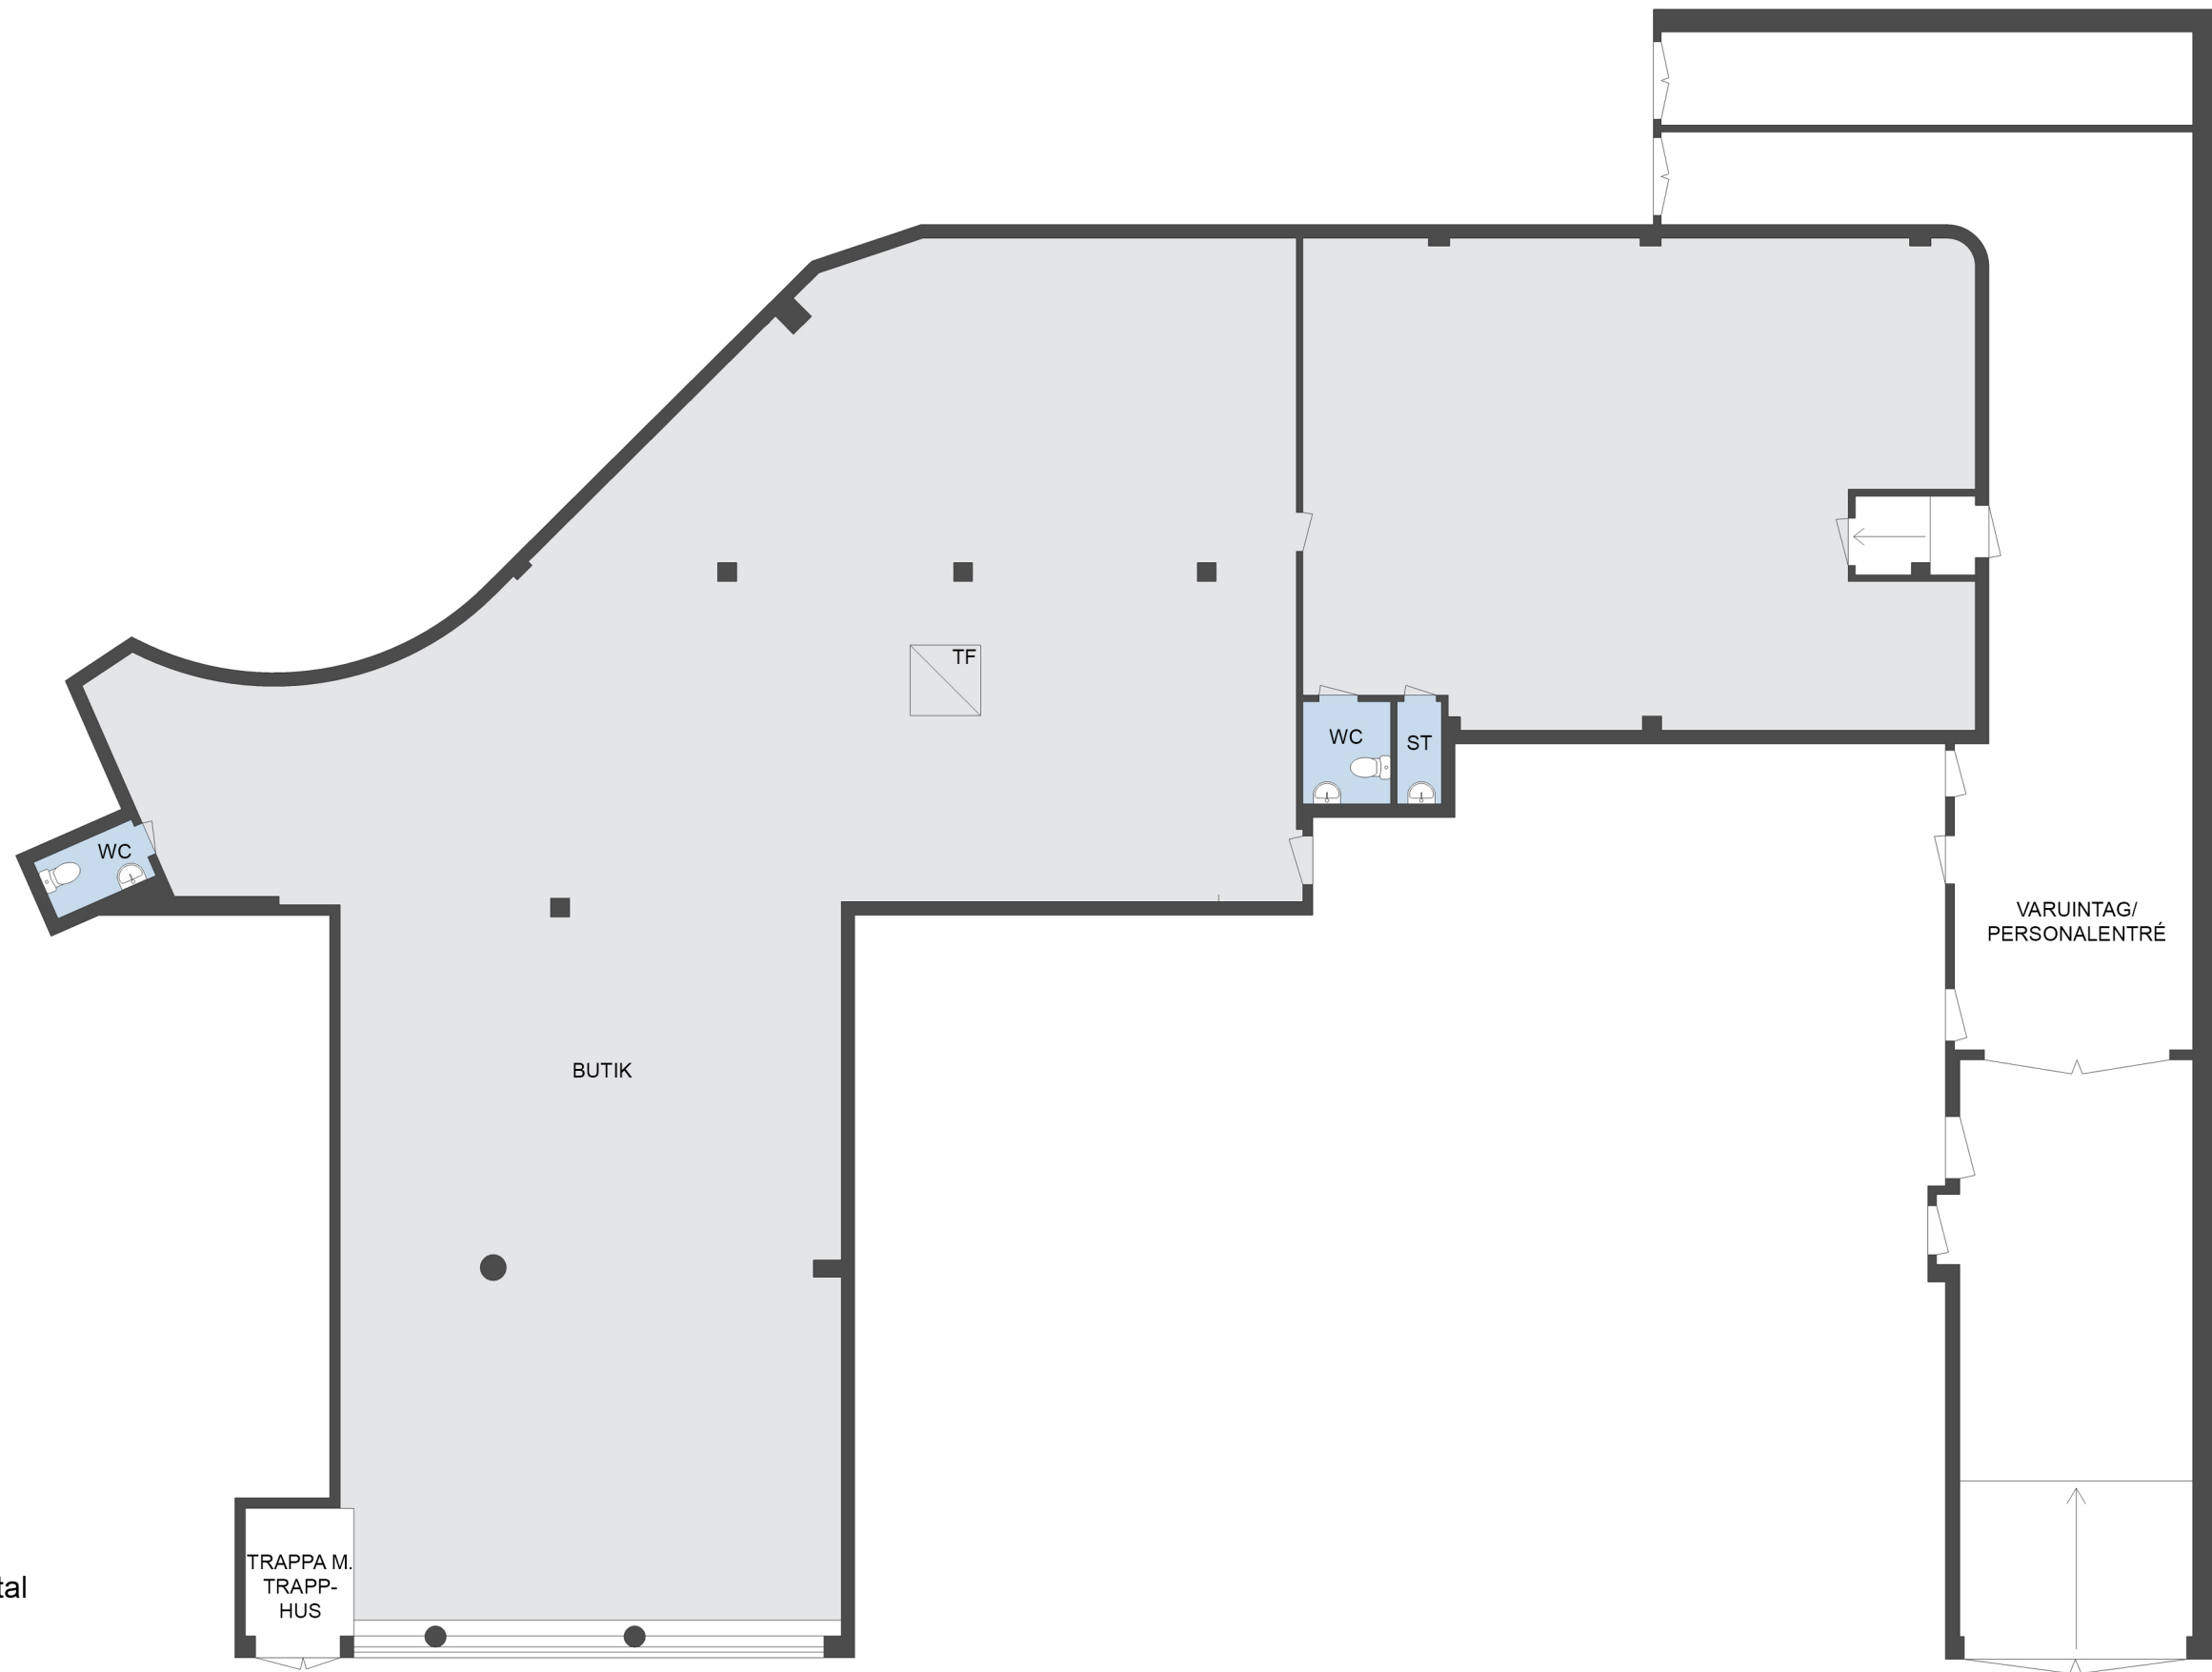

- Kontorsyta
- Möte/Konferens/Samtal
- Pentry
- Allmänna ytor
- WC/RWC/Städ/Dusch
- Förråd/Teknik

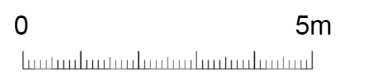

Med reservation för avvikelser.
Eventuell möblering är endast ett förslag och
kanske inte är genomförbar i verkligheten.