



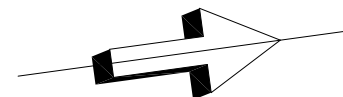

EA Rosengrens gata

Cyklař

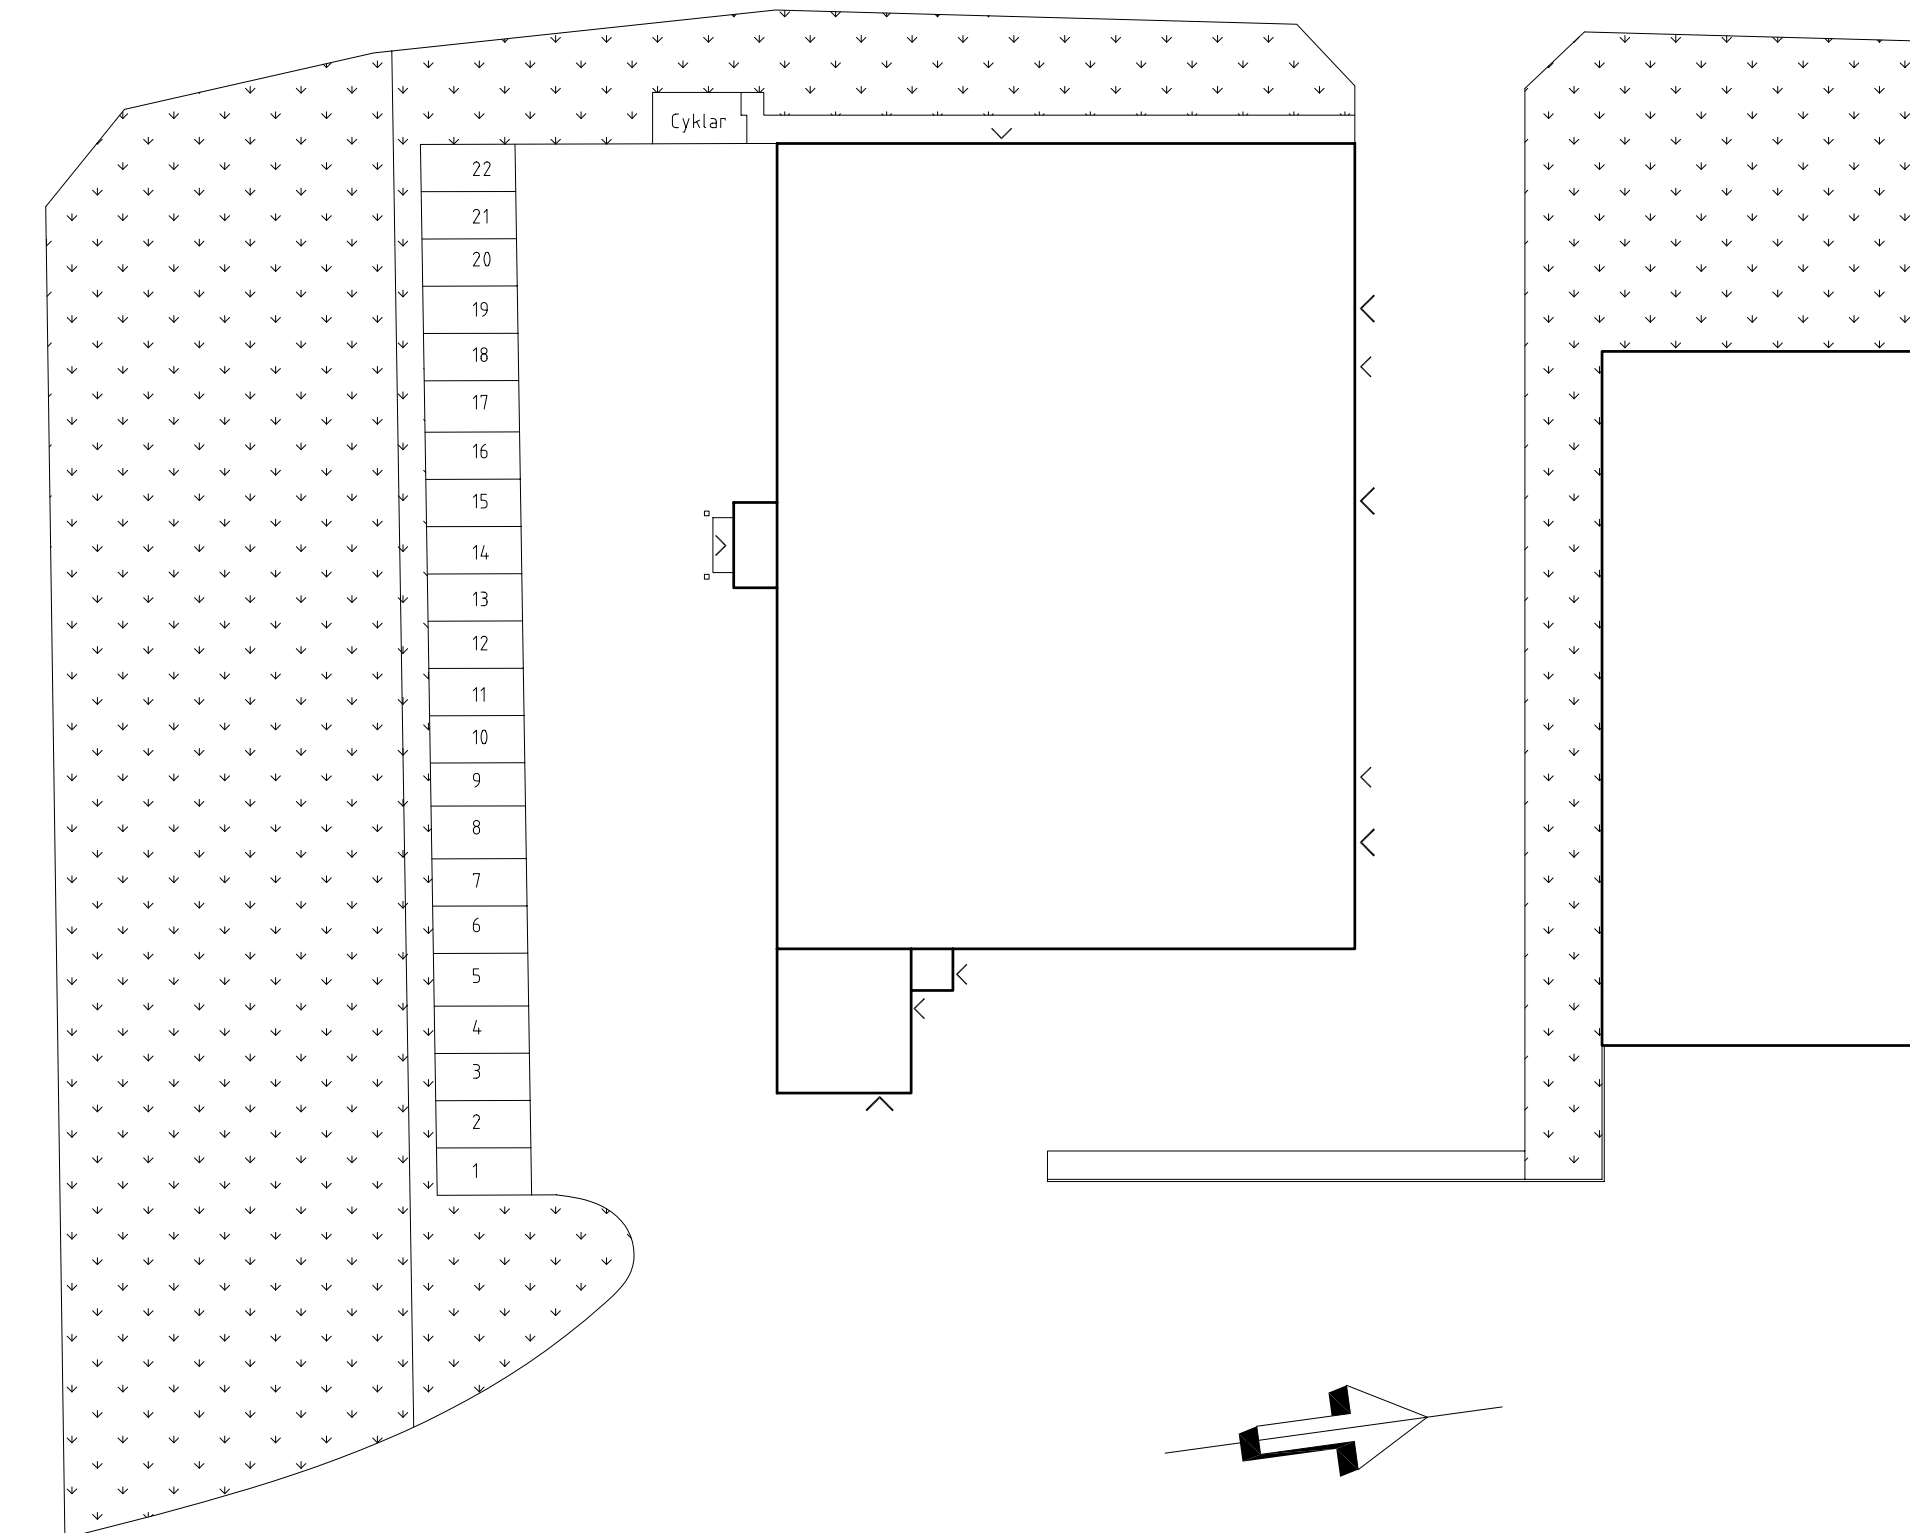

BET	ANT	ANDERINGEN AVSER	SIGN	DATUM
RELATIONSRTNING 04-04-01				
1802				
Högsbo 7:16				
A	RADMARK Arkitektur & Design			
	T. 031-41 02 03		www.RadmarkAD.se	
URSPRUNGSARKITEKT: -				
UPPDRAK NR		RITAD AV	HANDLAGGARE	
		Kaj Granath		
DATUM		ANSVARIG		
1999-03-11		M. Rådmark		
Gustav Melins gata 7, Högsbo				
Kontor / Lager				
Situationsplan				
SKALA	A1=1:200 A3=1:400		NUMMER	I BET
		A10:01.010		

	
FORVALTNINGSBOLAG Södra Hamnen Lysekil Fastighets AB Kråketorsgatan 20, Mölndal	
PROJEKTNUMMER	FASTIGHETSNUMMER
	1802
DATUM	GODKÄND