





# CASTELLUM


Adress: Östra Bangatan 7  
Fastighetsbeteckning: Postterminalen 1  
Plan: 2  
Yta: 530 m<sup>2</sup>  
Lokaltyp: Kontor

## Förklaringar

- Nya väggar
- Befintliga väggar
- Igensättning av vägg
- Ny öppning i befintlig vägg

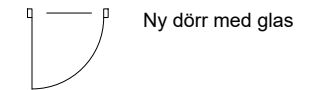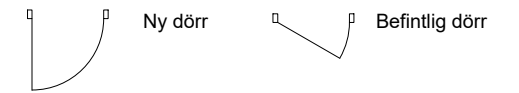


- MU Väggskap förberett för microvågsugn
- KM Förberett för vattenansluten kaffemaskin
- GP Nytt glasparti typ FLEX Glassline el. likv. bredd enl. plan

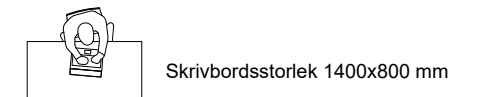

Denna ritning bygger på ett äldre ritningsunderlag.  
Ingen detaljmätning har utförts.  
Avvikelser kan förekomma


Ingen brand- och eller  
ljuddutredning är utförd på  
denna skiss

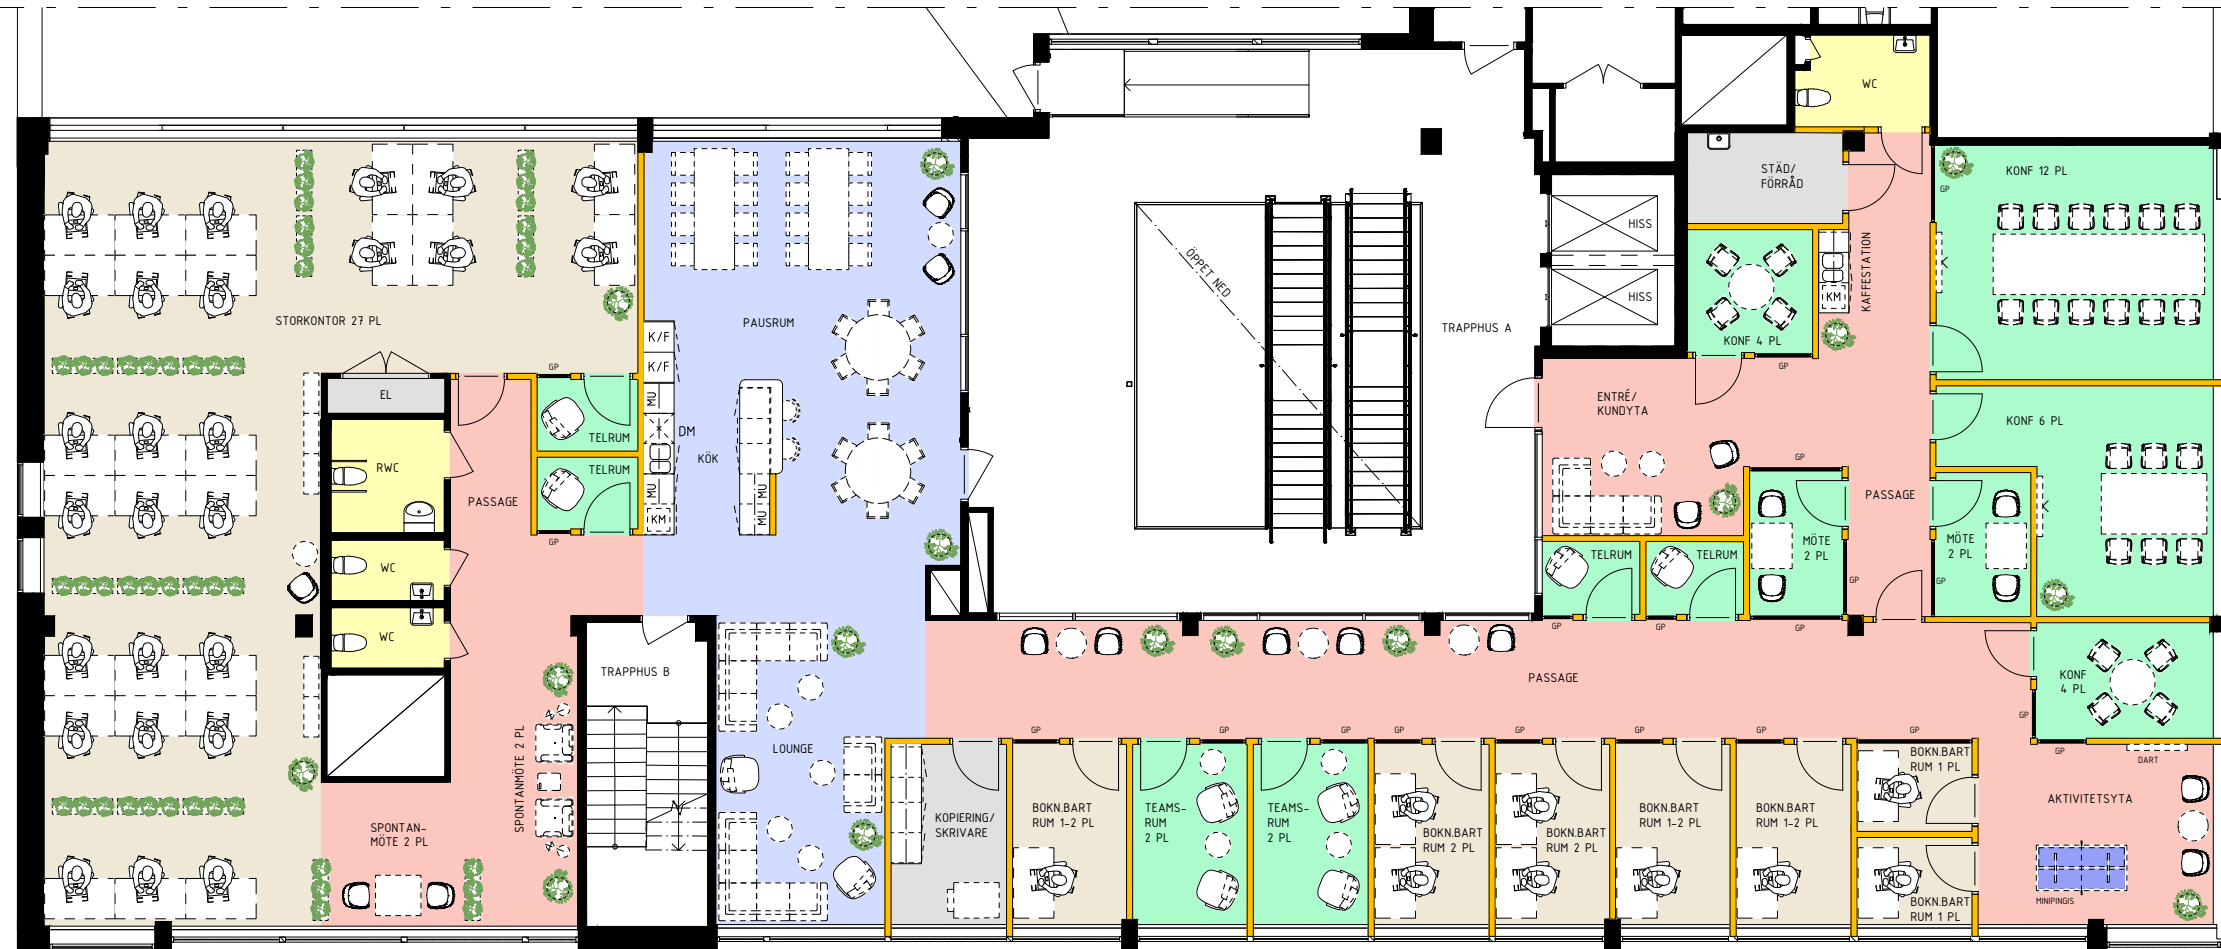

## Förklaringar

- Kontorsyta
- Möte/Konferens/Samtal
- Pentry
- Kommunikationsytor/övrigt
- WC/RWC/Dusch/Städ
- Förråd/Teknik

Skala 1:150/A3

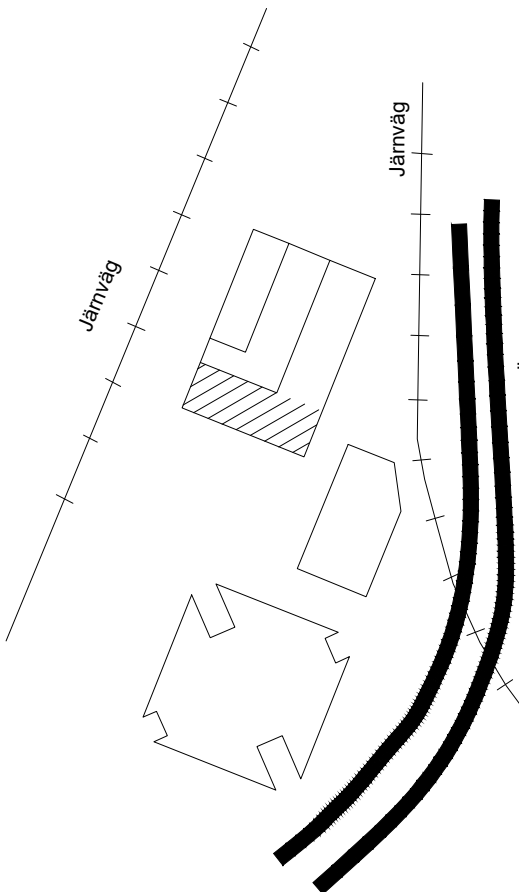

Orienteringsfigur  
Ej skalenlig

**VEKTOR**  
ARKITEKTUR

2026-01-12