




CASTELLUM

Adress: Fålhagsleden 57a
Fastighetsbeteckning: Boländerna 5:12
Plan: Plan 1 tr
Yta: 269 m²
Lokaltyp: Kontor

25 arbetsplatser	
Arbetsplatser i storrum	3
Arbetsplatser i landskap	22
Paus/Möte	2
Förråd/Data/Skrivare	1
Pentry/Paus	1
WC	1
WC/Dusch	1
Städ	1

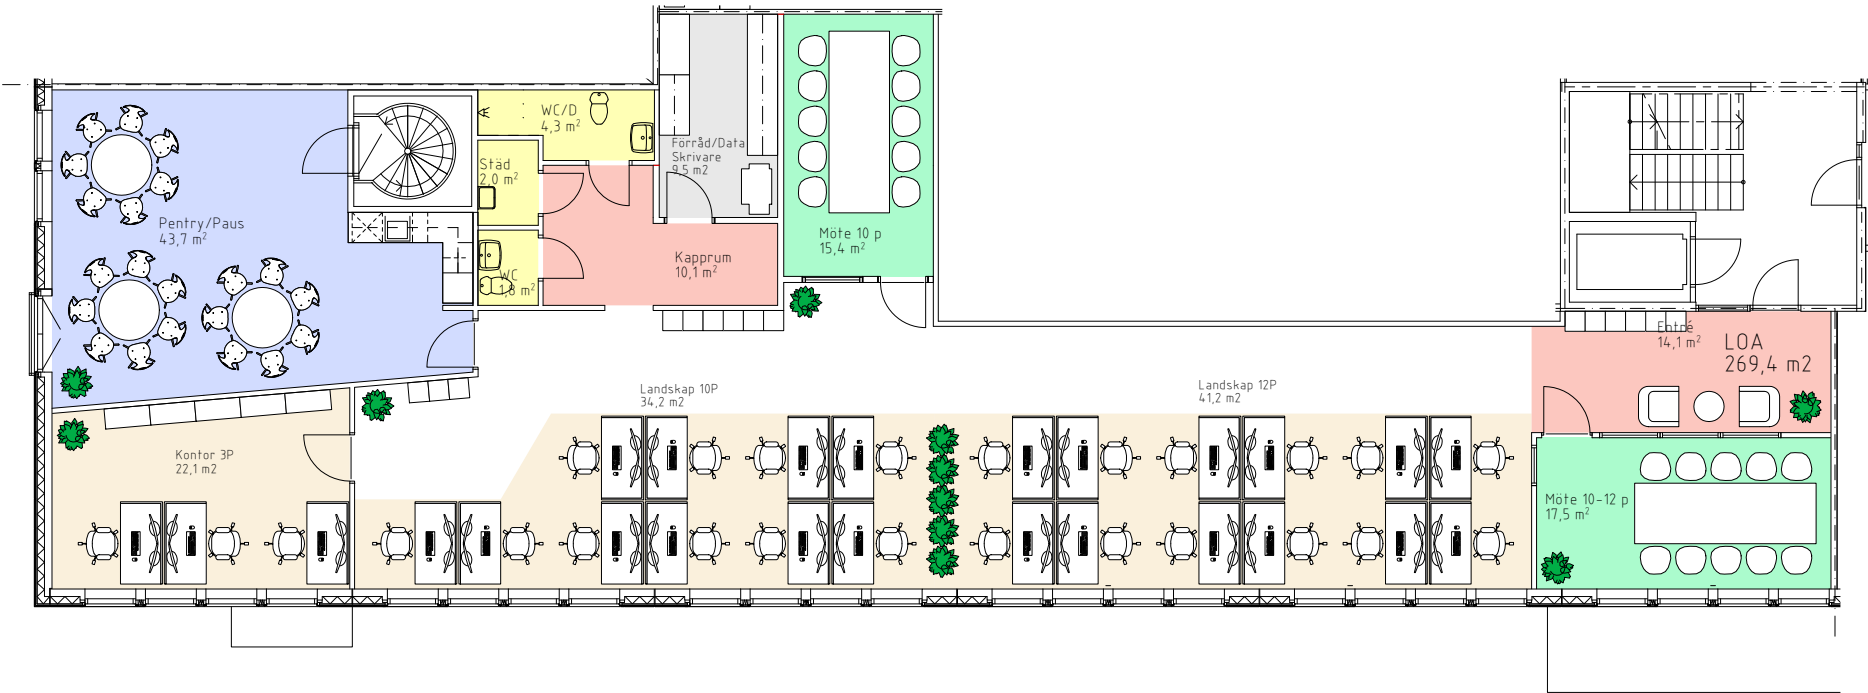

Kontorsytor
Möte/konferens/samtal
Kök/pentry
Allmänna utrymmen
Förråd/teknik
WC/RVV/Städ/dusch

Plan 1 tr

