



- FÖRKLARINGAR
- = UTRYMMNINGSSKYLT
 - NOB UT = NÖDUTRYMMINGSBESLAG / LAS
 - = BRANDCELLSGRÄNS SAMT KLASS ENLIGT URSPRUNGSRITN.
 - A, B, F 00 BEF. FÖRHÅLLANDEN AV BRANDKLASSER DÖRR / PARTI
 - = BRANDVENTILATION

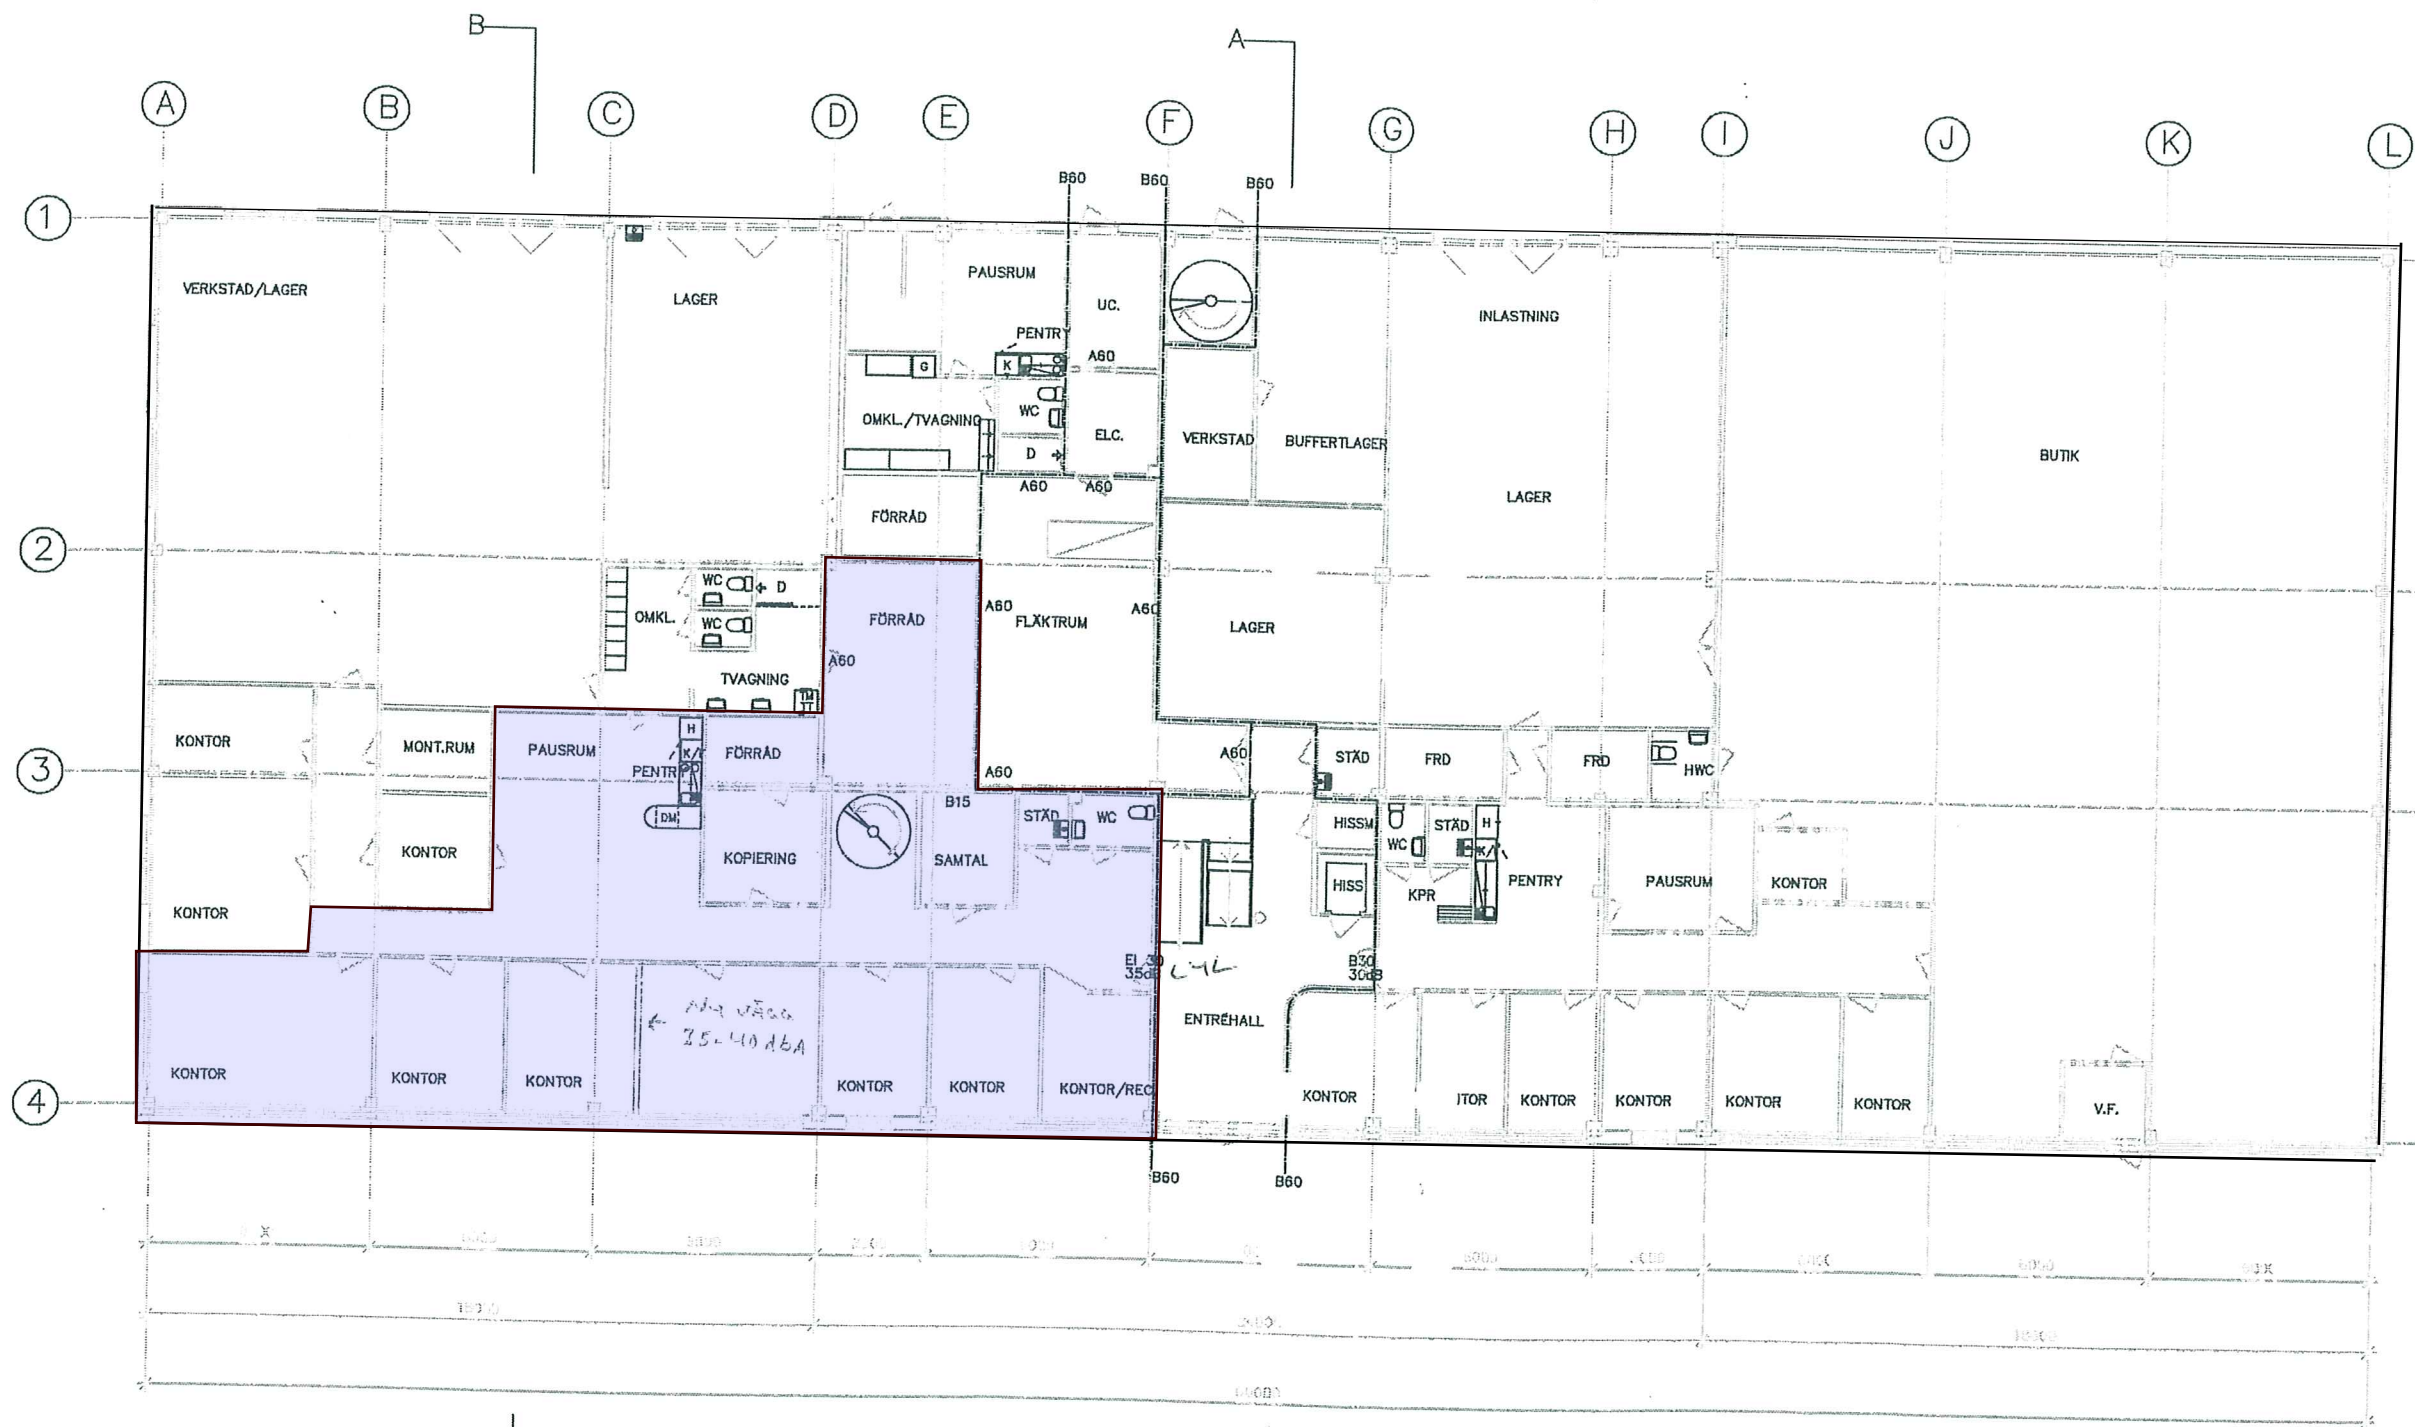

PLAN 1

BET	AVT	FÖRÄNDRING AVEK	BYG	DATA
Kv. Rörläggaren 4, Örebro				
				
CONORA CONSULT AB VINTERGATAN 110, BOX 5924 700 05 ÖREBRO, 019-12 70 82				
UPPDRAG NR	RTAD AV	HANDLJUGGARE		
00 043	101			
DATUM	ANSVARIG			
2000 06 28				
BERÄTNING FÖRHÅLLANDEN				
PLAN 1 (GODKÄNT)				
SCALA	MASTAD	BET		
1:100	A00:02			

OBS!
 DENNA RITNING ÄR BASERAD PÅ URSPRUNGLIGA RITNINGAR. DÄR NÅGON DETALJÄPPÅTTNING EJ UTFÖRTS MÅSTE EXAKTA MÅTT KONTROLLERAS PÅ PLATSEN.

Handwritten initials and signature