Bil 2A

FÖRKLARINGAR

→ = UTRYMMNINGSSKYLT

NÖD UT = NÖDUTRYMMNINGSBESLAG / LÅS

= BRANDCELLSGRÄNS SAMT KLASS ENLIGT URSPRUNGSRITN.

A, B, F G60 BEF. FÖRHÅLLANDEN AV BRANDKLASSER DÖRR / PARTI

BV = BRANDVENTILATION

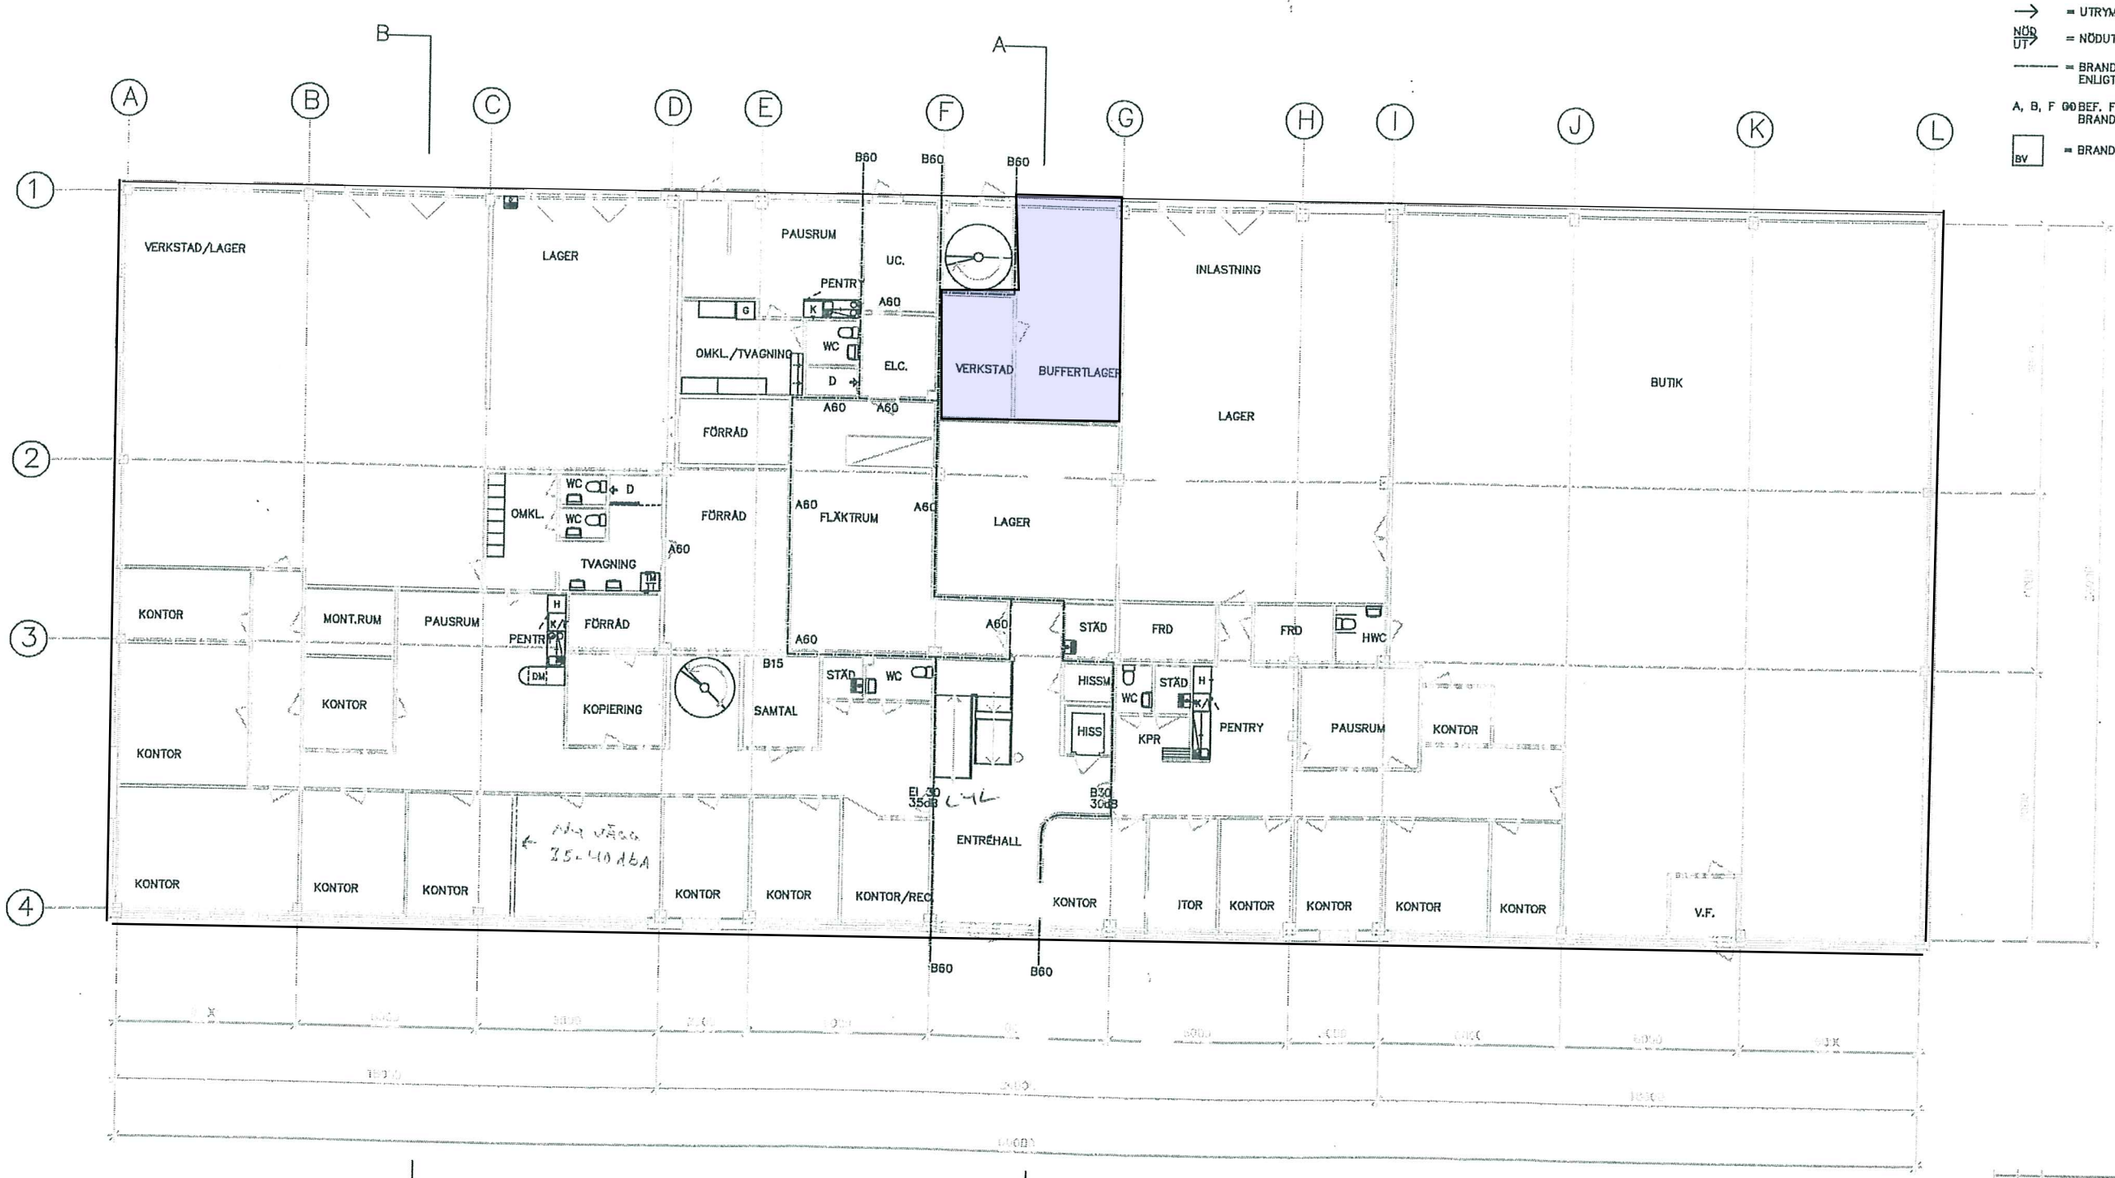

PLAN 1

BET	ÄNT	ÄNDRINGEN AVSER	SIGN	DATUM

Kv. Rörläggaren 4, Örebro

CONDRA CONSULT AB
V.VINTERGATAN 11D, BOX 5924
700 05 ÖREBRO, 019-12 70 82

UPPDRAG NR	RITAD AV	HANDLÄGGARE
00 048	GJ	
DATUM	ANSVARIG	
2001 06 26		

BEFINTLIGA FÖRHÅLLANDEN

PLAN 1 (BOTTENVÅNING)

SKALA	NUMMER	BET
1:100	A00: 02	

OBS!
DENNA RITNING ÄR BASERAD PÅ URSPRUNGLIGA RITNINGAR. DÅ NÅGON DETALJUPPMÄTNING EJ UTFÖRTS, MÅSTE EXAKTA MÅTT KONTROLLERAS PÅ PLATSEN.