


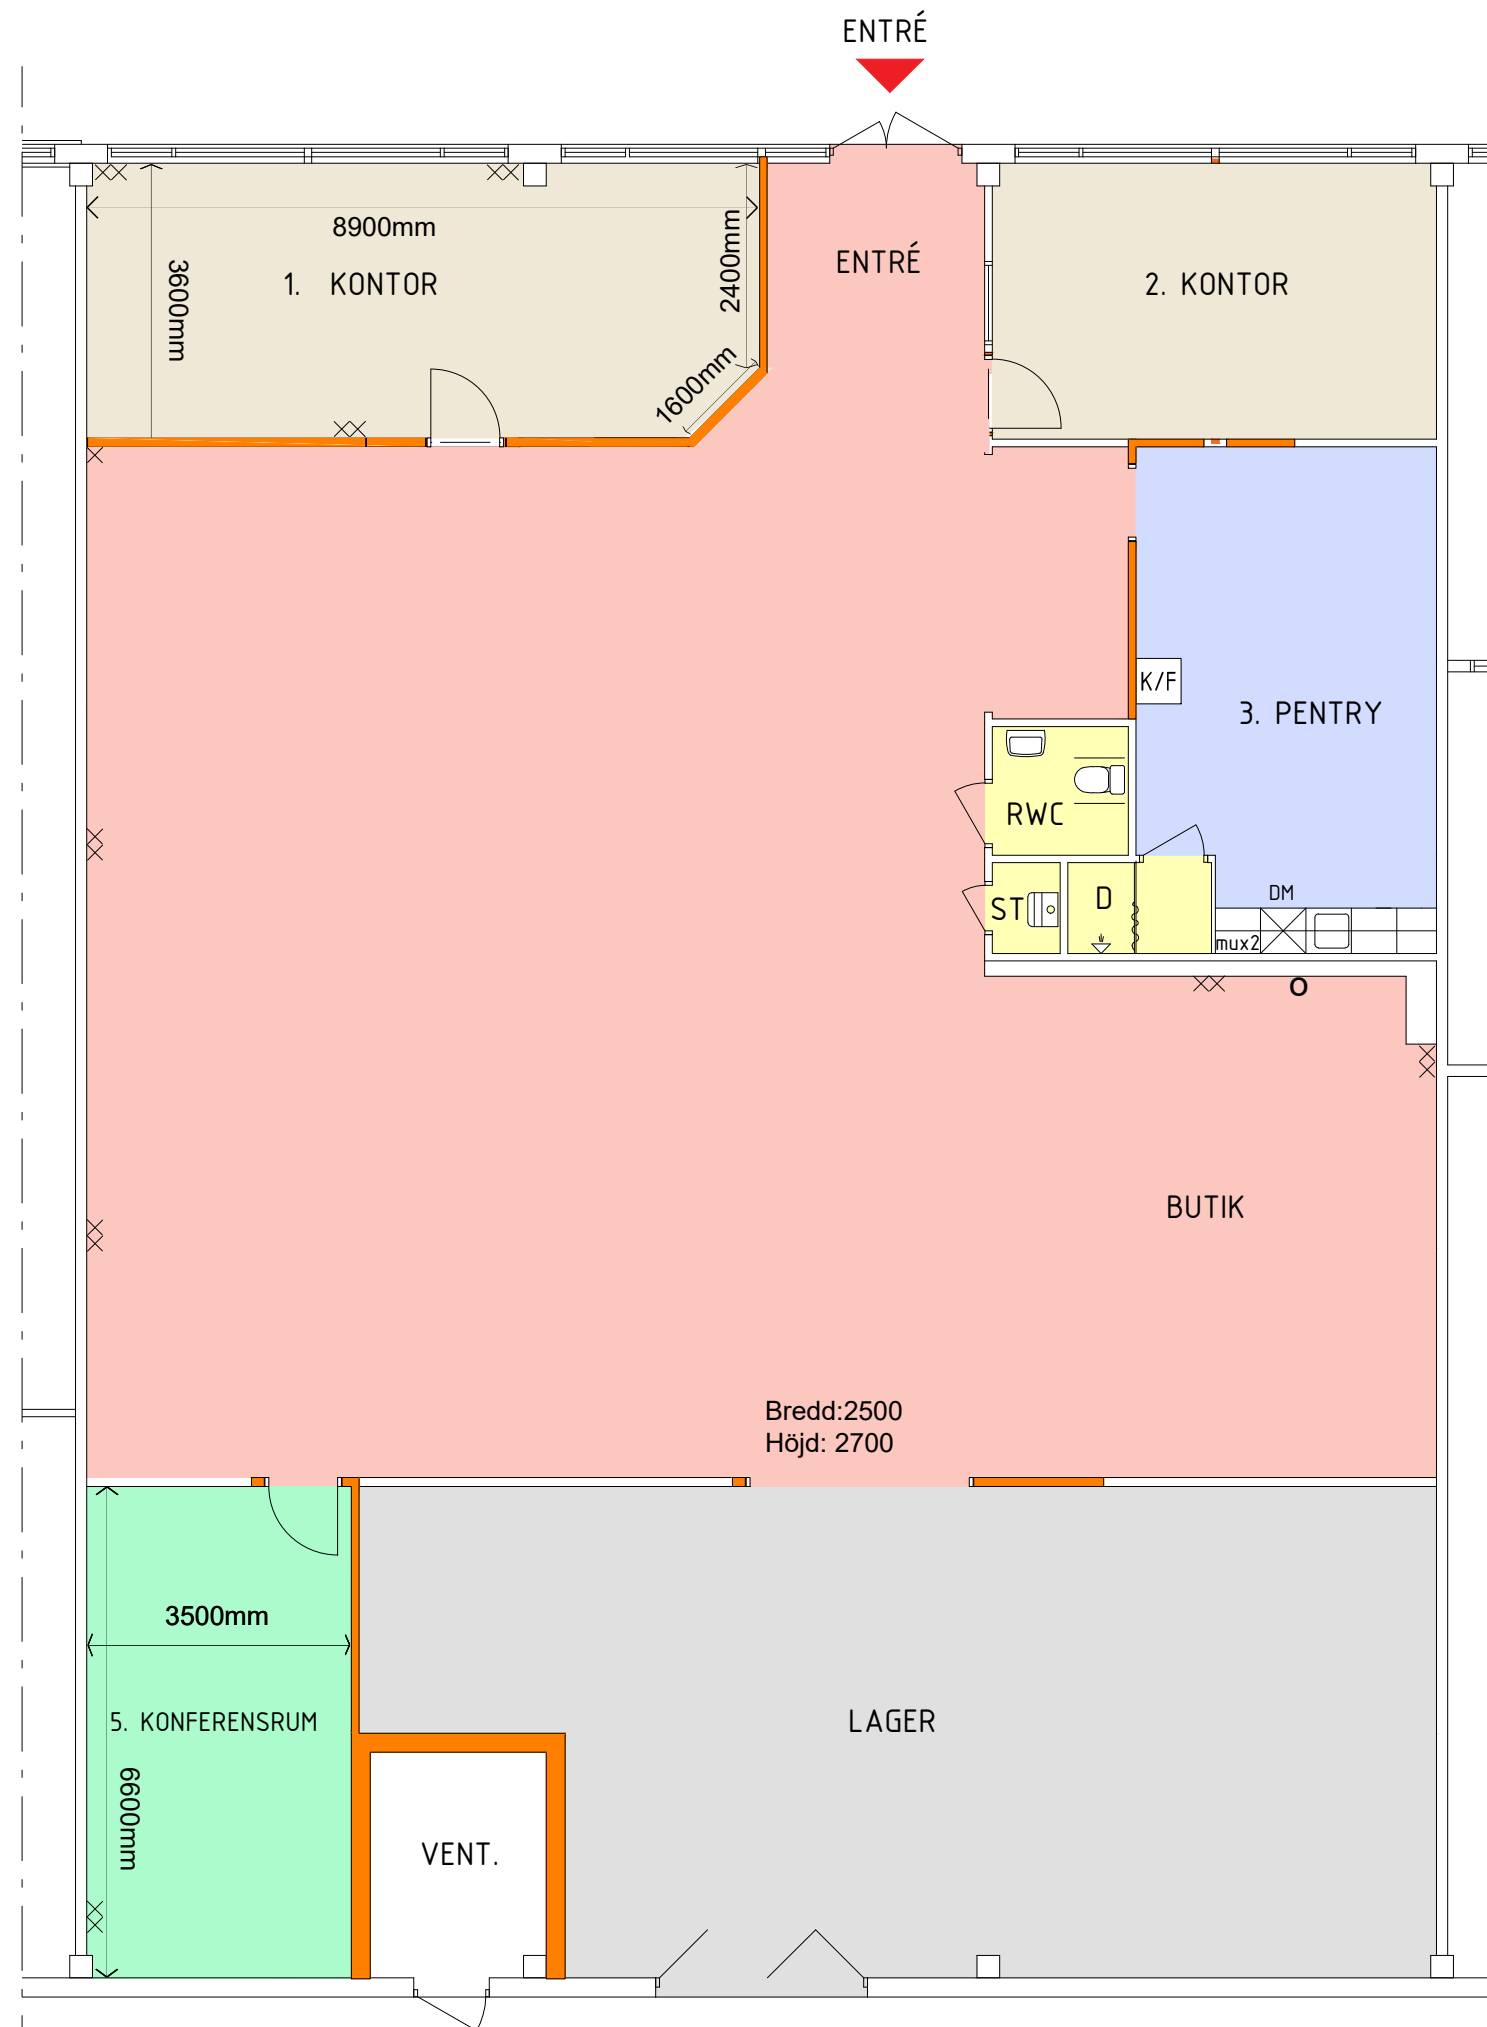

FÖRESKRIFTER:

MÅTT ANGES I MILLIMETER OM INTE ANNAT ANGES
PLUSHÖJDER ANGES I METER

INGEN BRAND- OCH ELLER
LJUDUTREDNING ÄR
UTFÖRD PÅ DENNA SKISS

FÖRKLARINGAR:

- NYA VÄGGAR
- IGENSÄTTNING AV. BEFINTLIG VÄGG
- BEFINTLIGA VÄGGAR
- NY ÖPPNING I BEF. VÄGG
- NY DÖRR
- BEF. DÖRR
- NY DÖRR MED GLAS
- Dubbeluttag
- Vatten & avlopp

MU FÖRBERETT FÖR MICROVÅGSUGN
DM DISKMASKIN
GP NYTT GLASPARTI, BREDD ENL. PLAN, H LIKA
INTILLSITTANDE DÖRR