

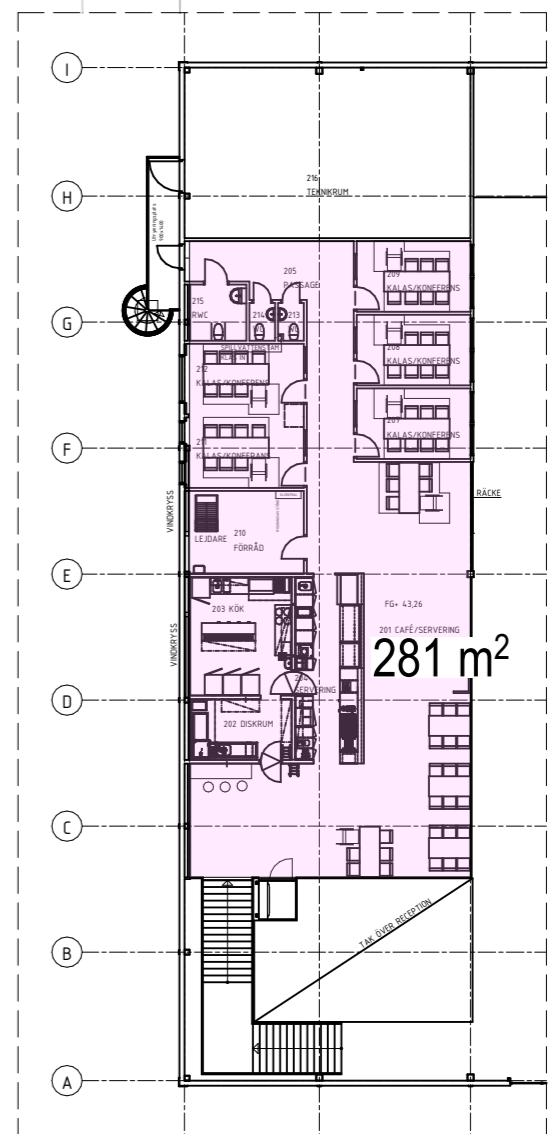


Illerväg

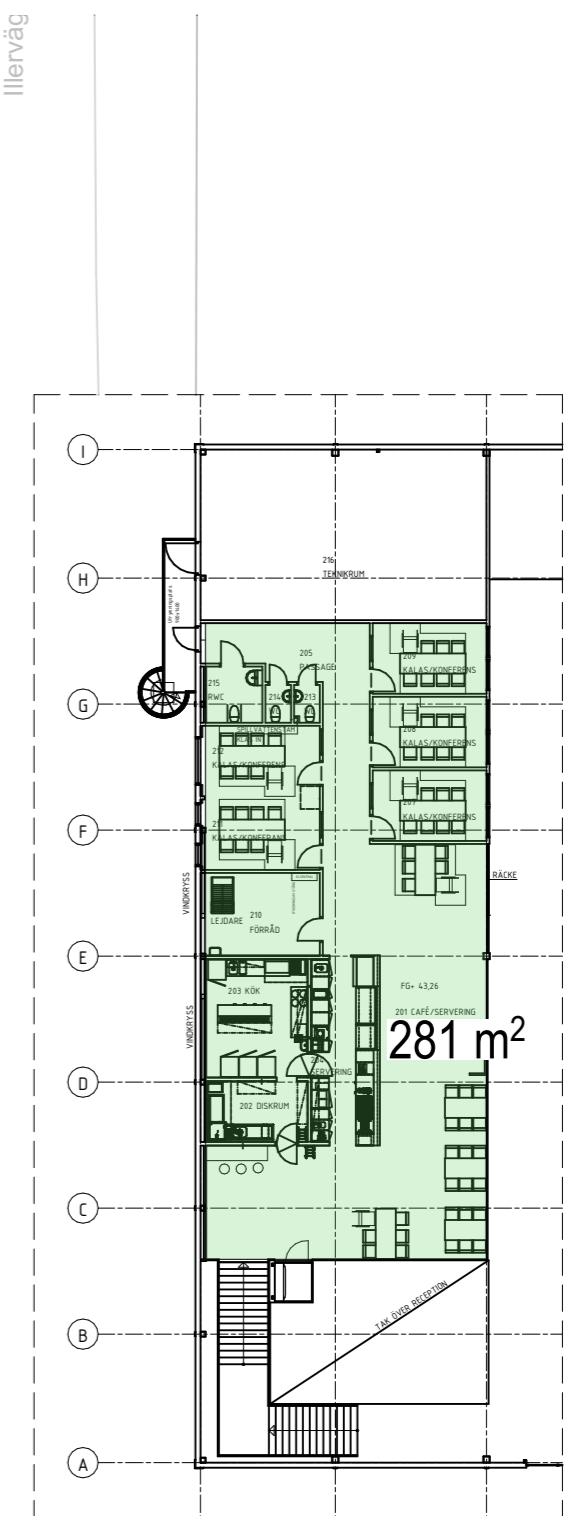


Alla ytor är i detta skede preliminära.  
 Angiven yta avser färglagd yta (LOA)  
 LOA / BTA beräknat enligt Svensk Standard SS 21054:2009  
 Projektering av bland annat installationer, konstruktioner,  
 byggdelar och utrymningsvägar kan komma att påverka planen  
 samt plushöjder, rumshöjder, konstruktioner och ytangivelser.  
 Samtliga mått kontrolleras på plats.  
 Skissmaterialet är konfidentiellt.


#Contact Company | P:11323-0000 Umeå | P:0261 Fd Padel AC26.pjn | VALT A | 2023-10-31 @ 15:33

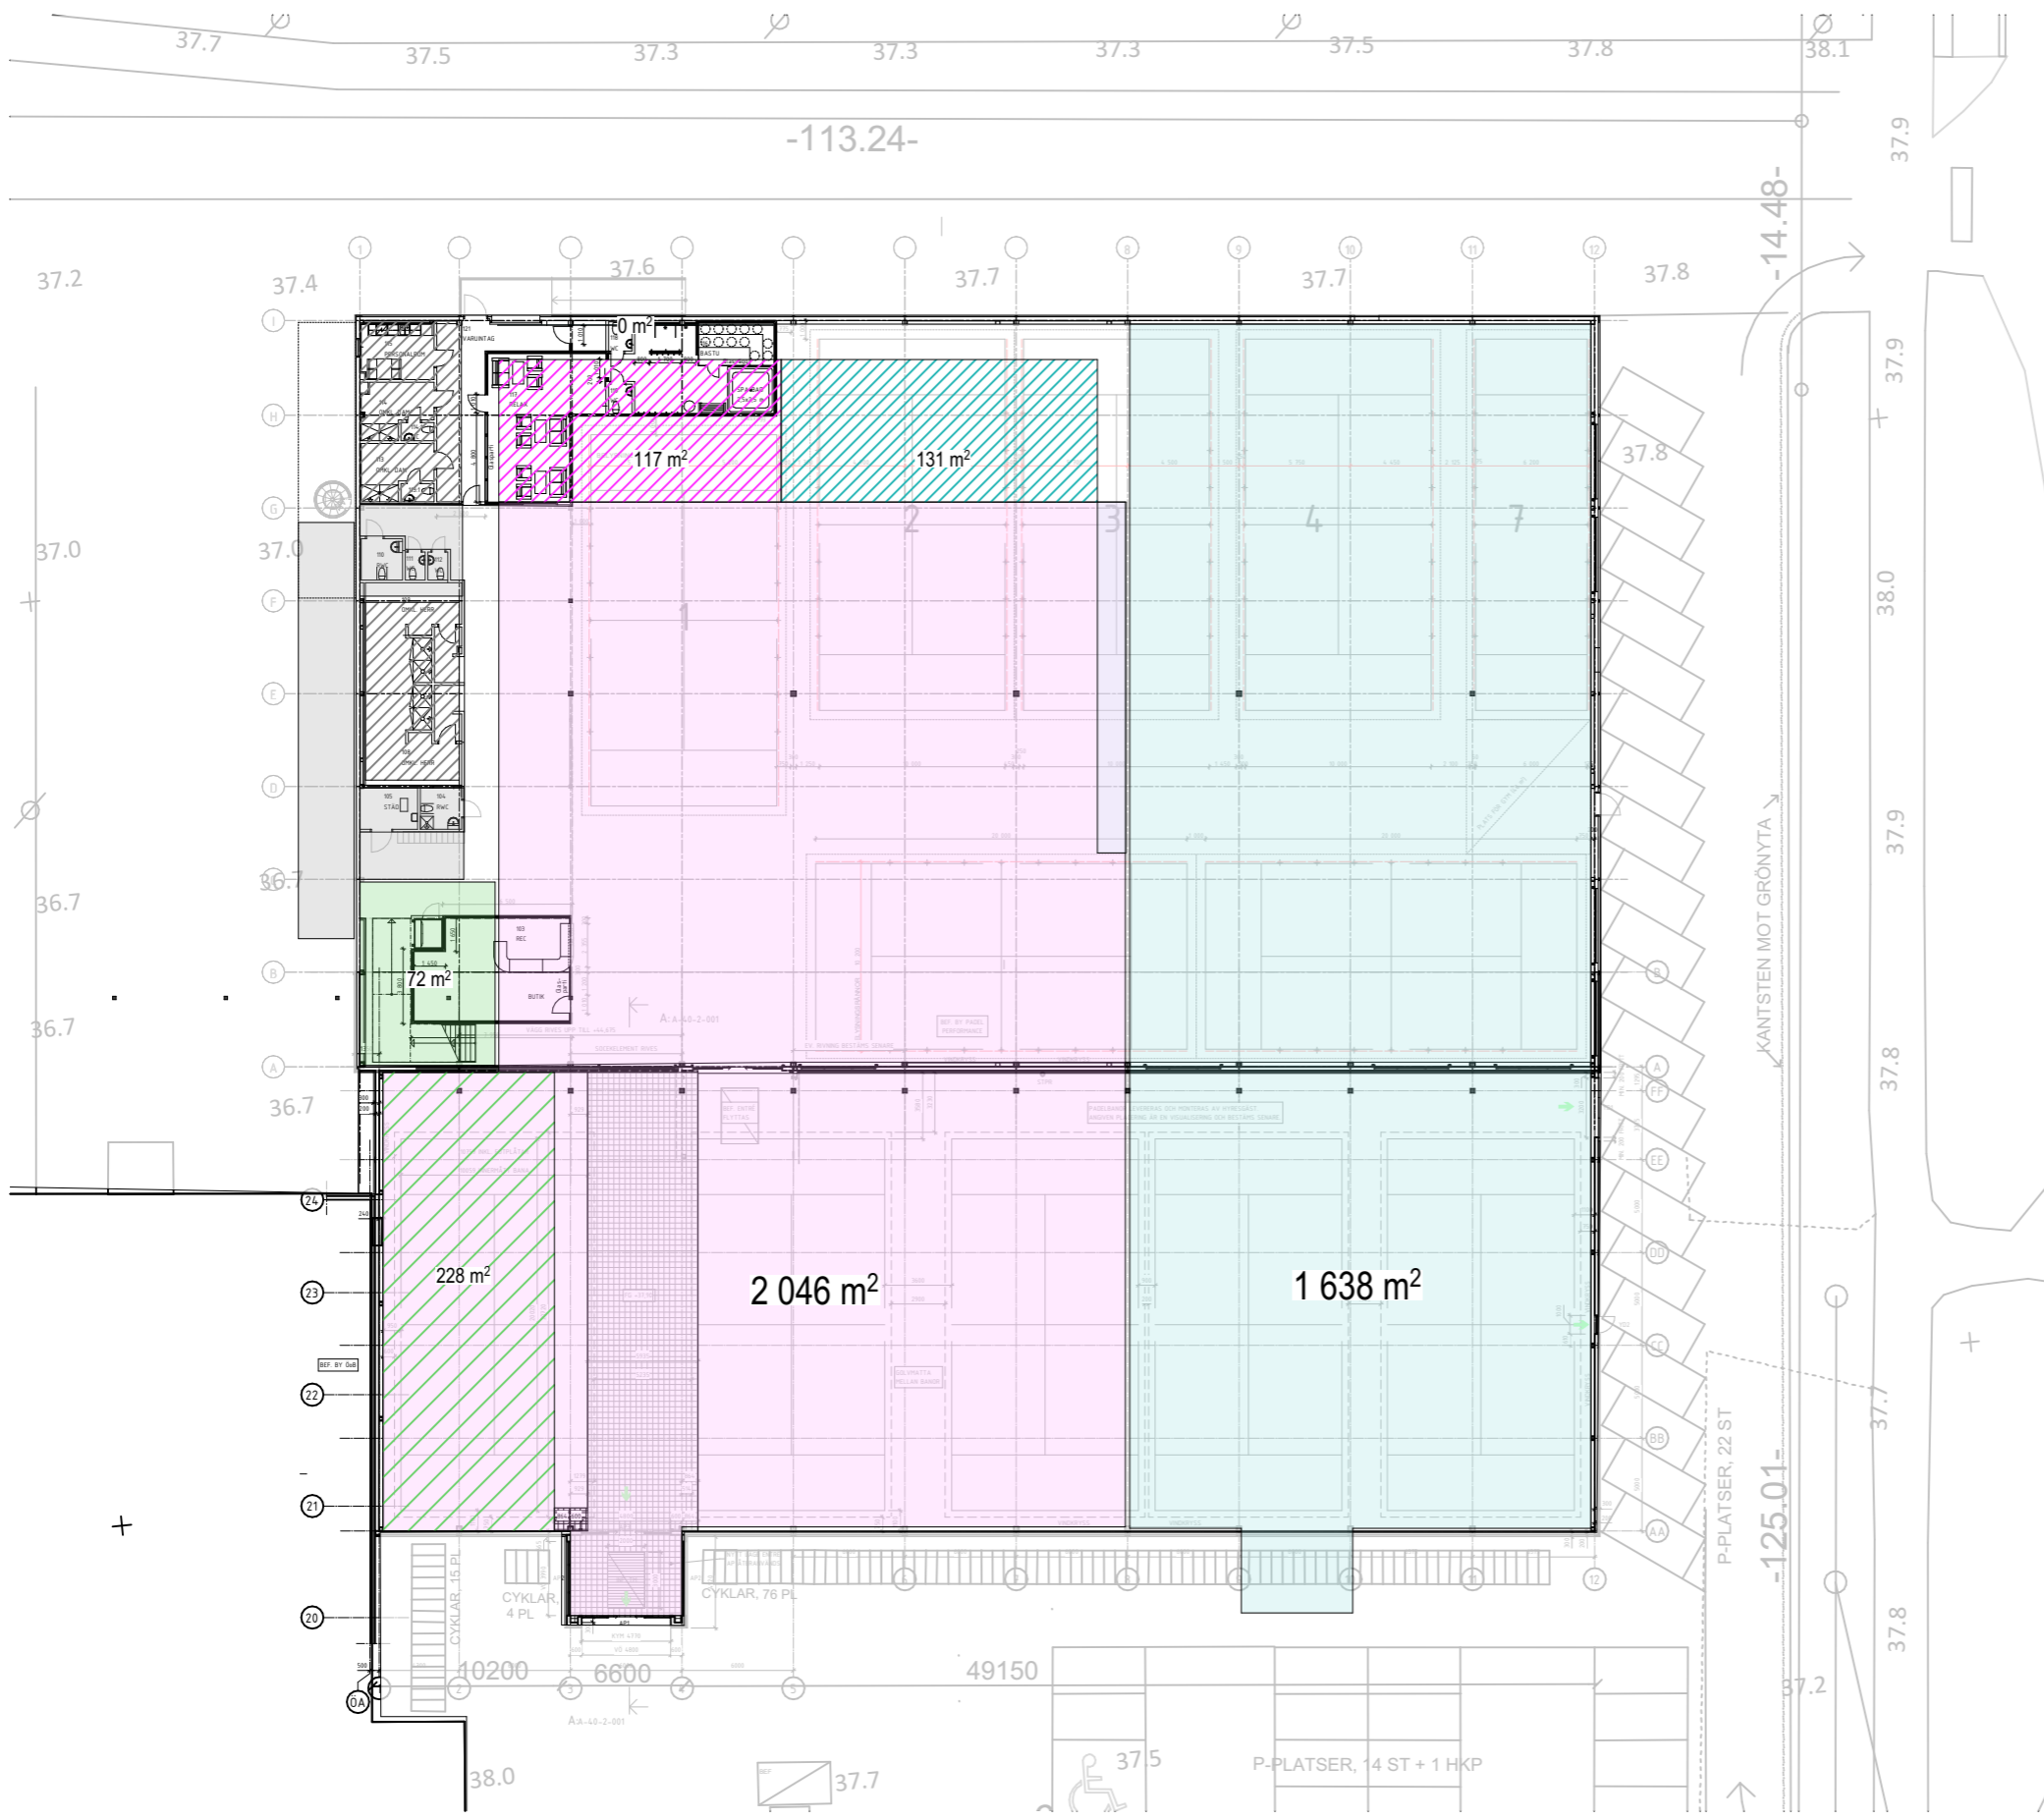

Alla ytor är i detta skede preliminära.  
 Angiven yta avser färglagd yta (LOA)  
 LOA / BTA beräknat enligt Svensk Standard SS 21054:2009  
 Projektering av bland annat installationer, konstruktioner,  
 byggedelar och utrymningsvägar kan komma att påverka planen  
 samt plushöjder, rumshöjder, konstruktioner och ytangivelser.  
 Samtliga mått kontrolleras på plats.  
 Skissmaterialet är konfidentiellt.

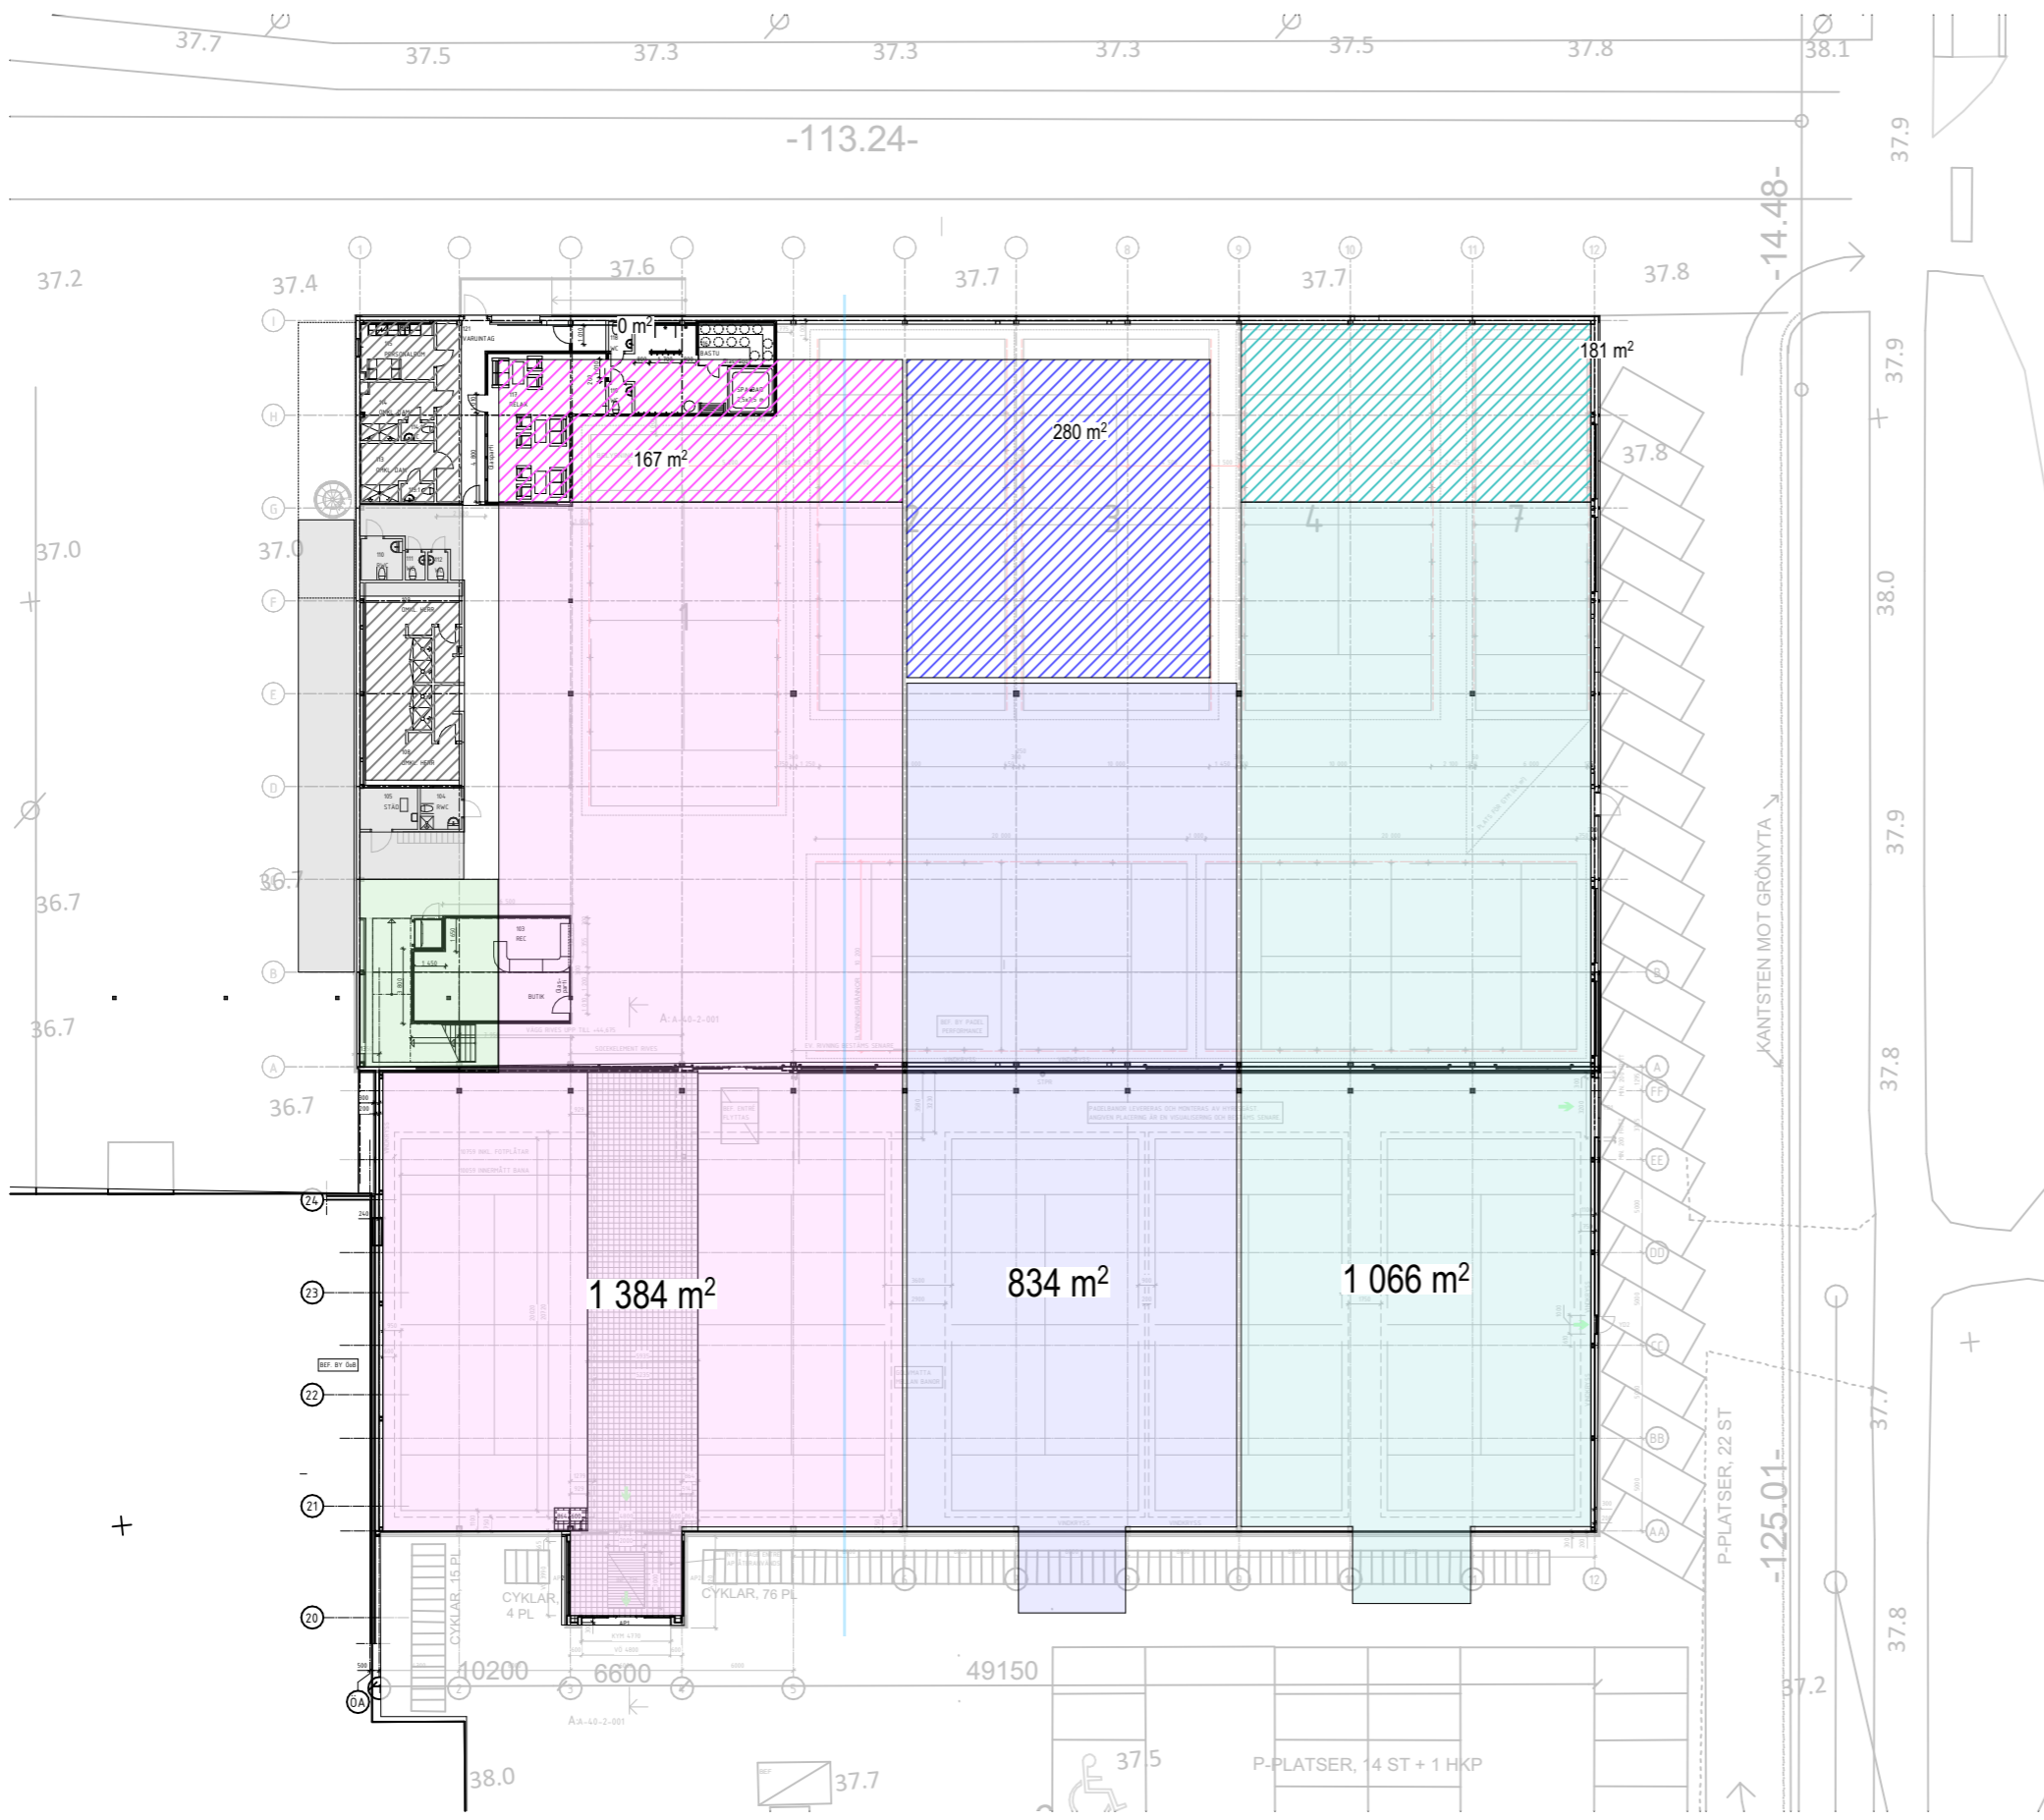

Illerväg

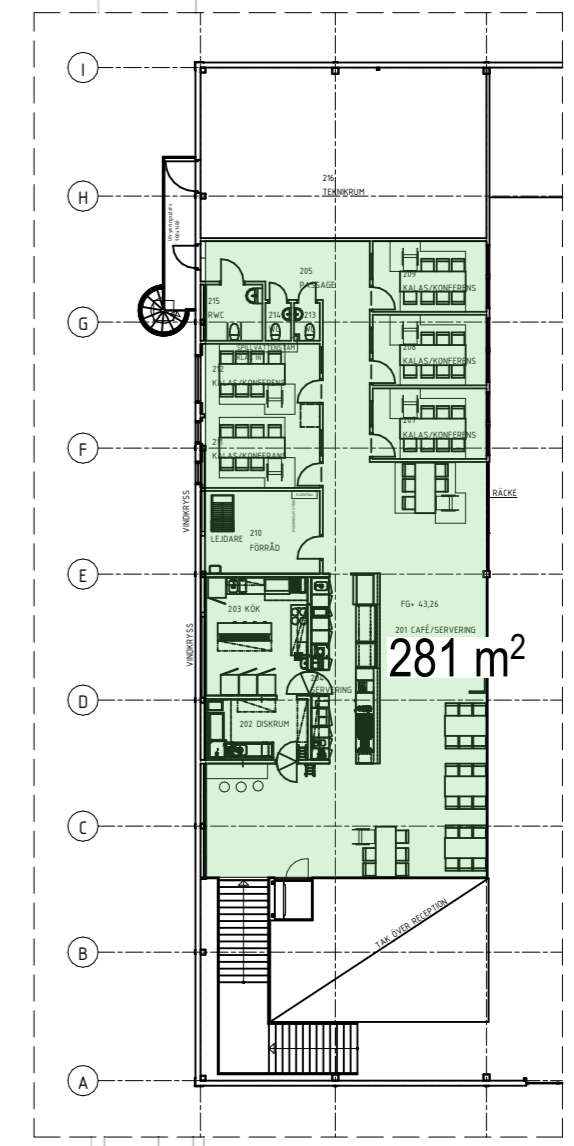



Alla ytor är i detta skede preliminära.  
 Angiven yta avser färglagd yta (LOA)  
 LOA / BTA beräknat enligt Svensk Standard SS 21054:2009  
 Projektering av bland annat installationer, konstruktioner,  
 bygghälsan och utrymningsvägar kan komma att påverka planen  
 samt plushöjder, rumshöjder, konstruktioner och ytangivelser.  
 Samtliga mått kontrolleras på plats.  
 Skissmaterialet är konfidentiellt.

**A-SKISS 001C**  
 2023-10-31

#Contact Company | P:11323-0000 Umeå | F: Padel/Fd Padel AC26.pjn | VALT C | 2023-10-31 @ 15:33



**KV LAVEN 6 - ALT C**

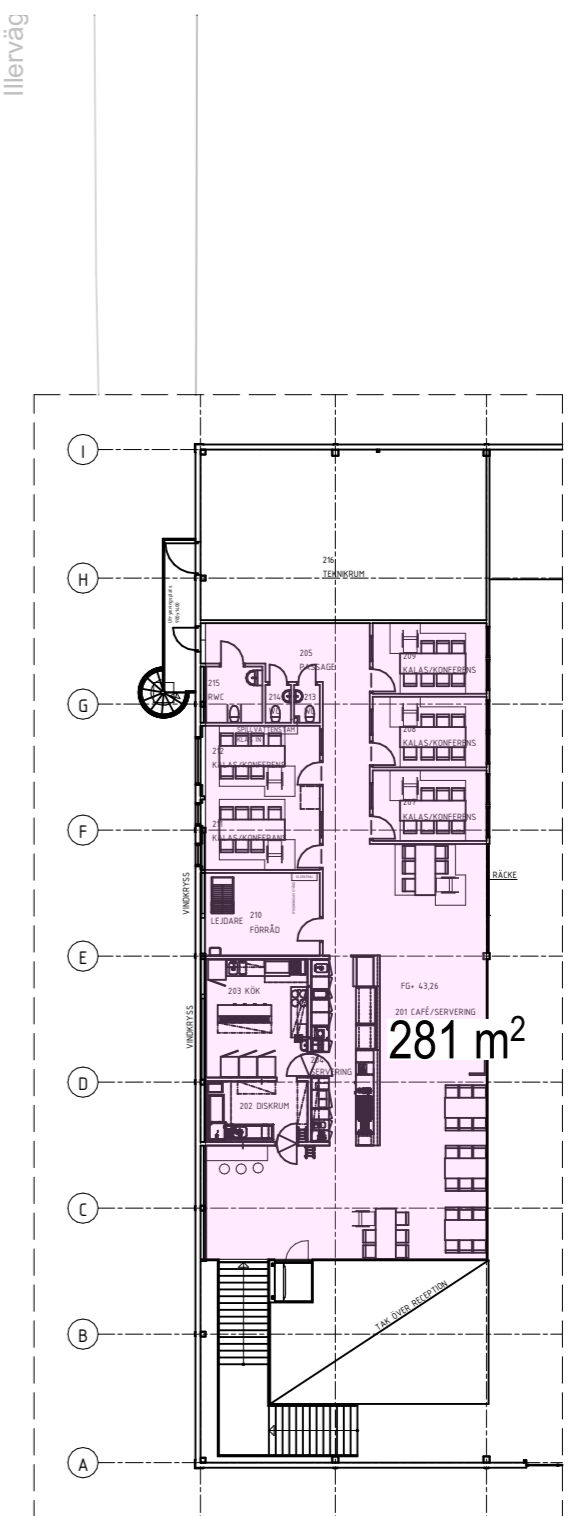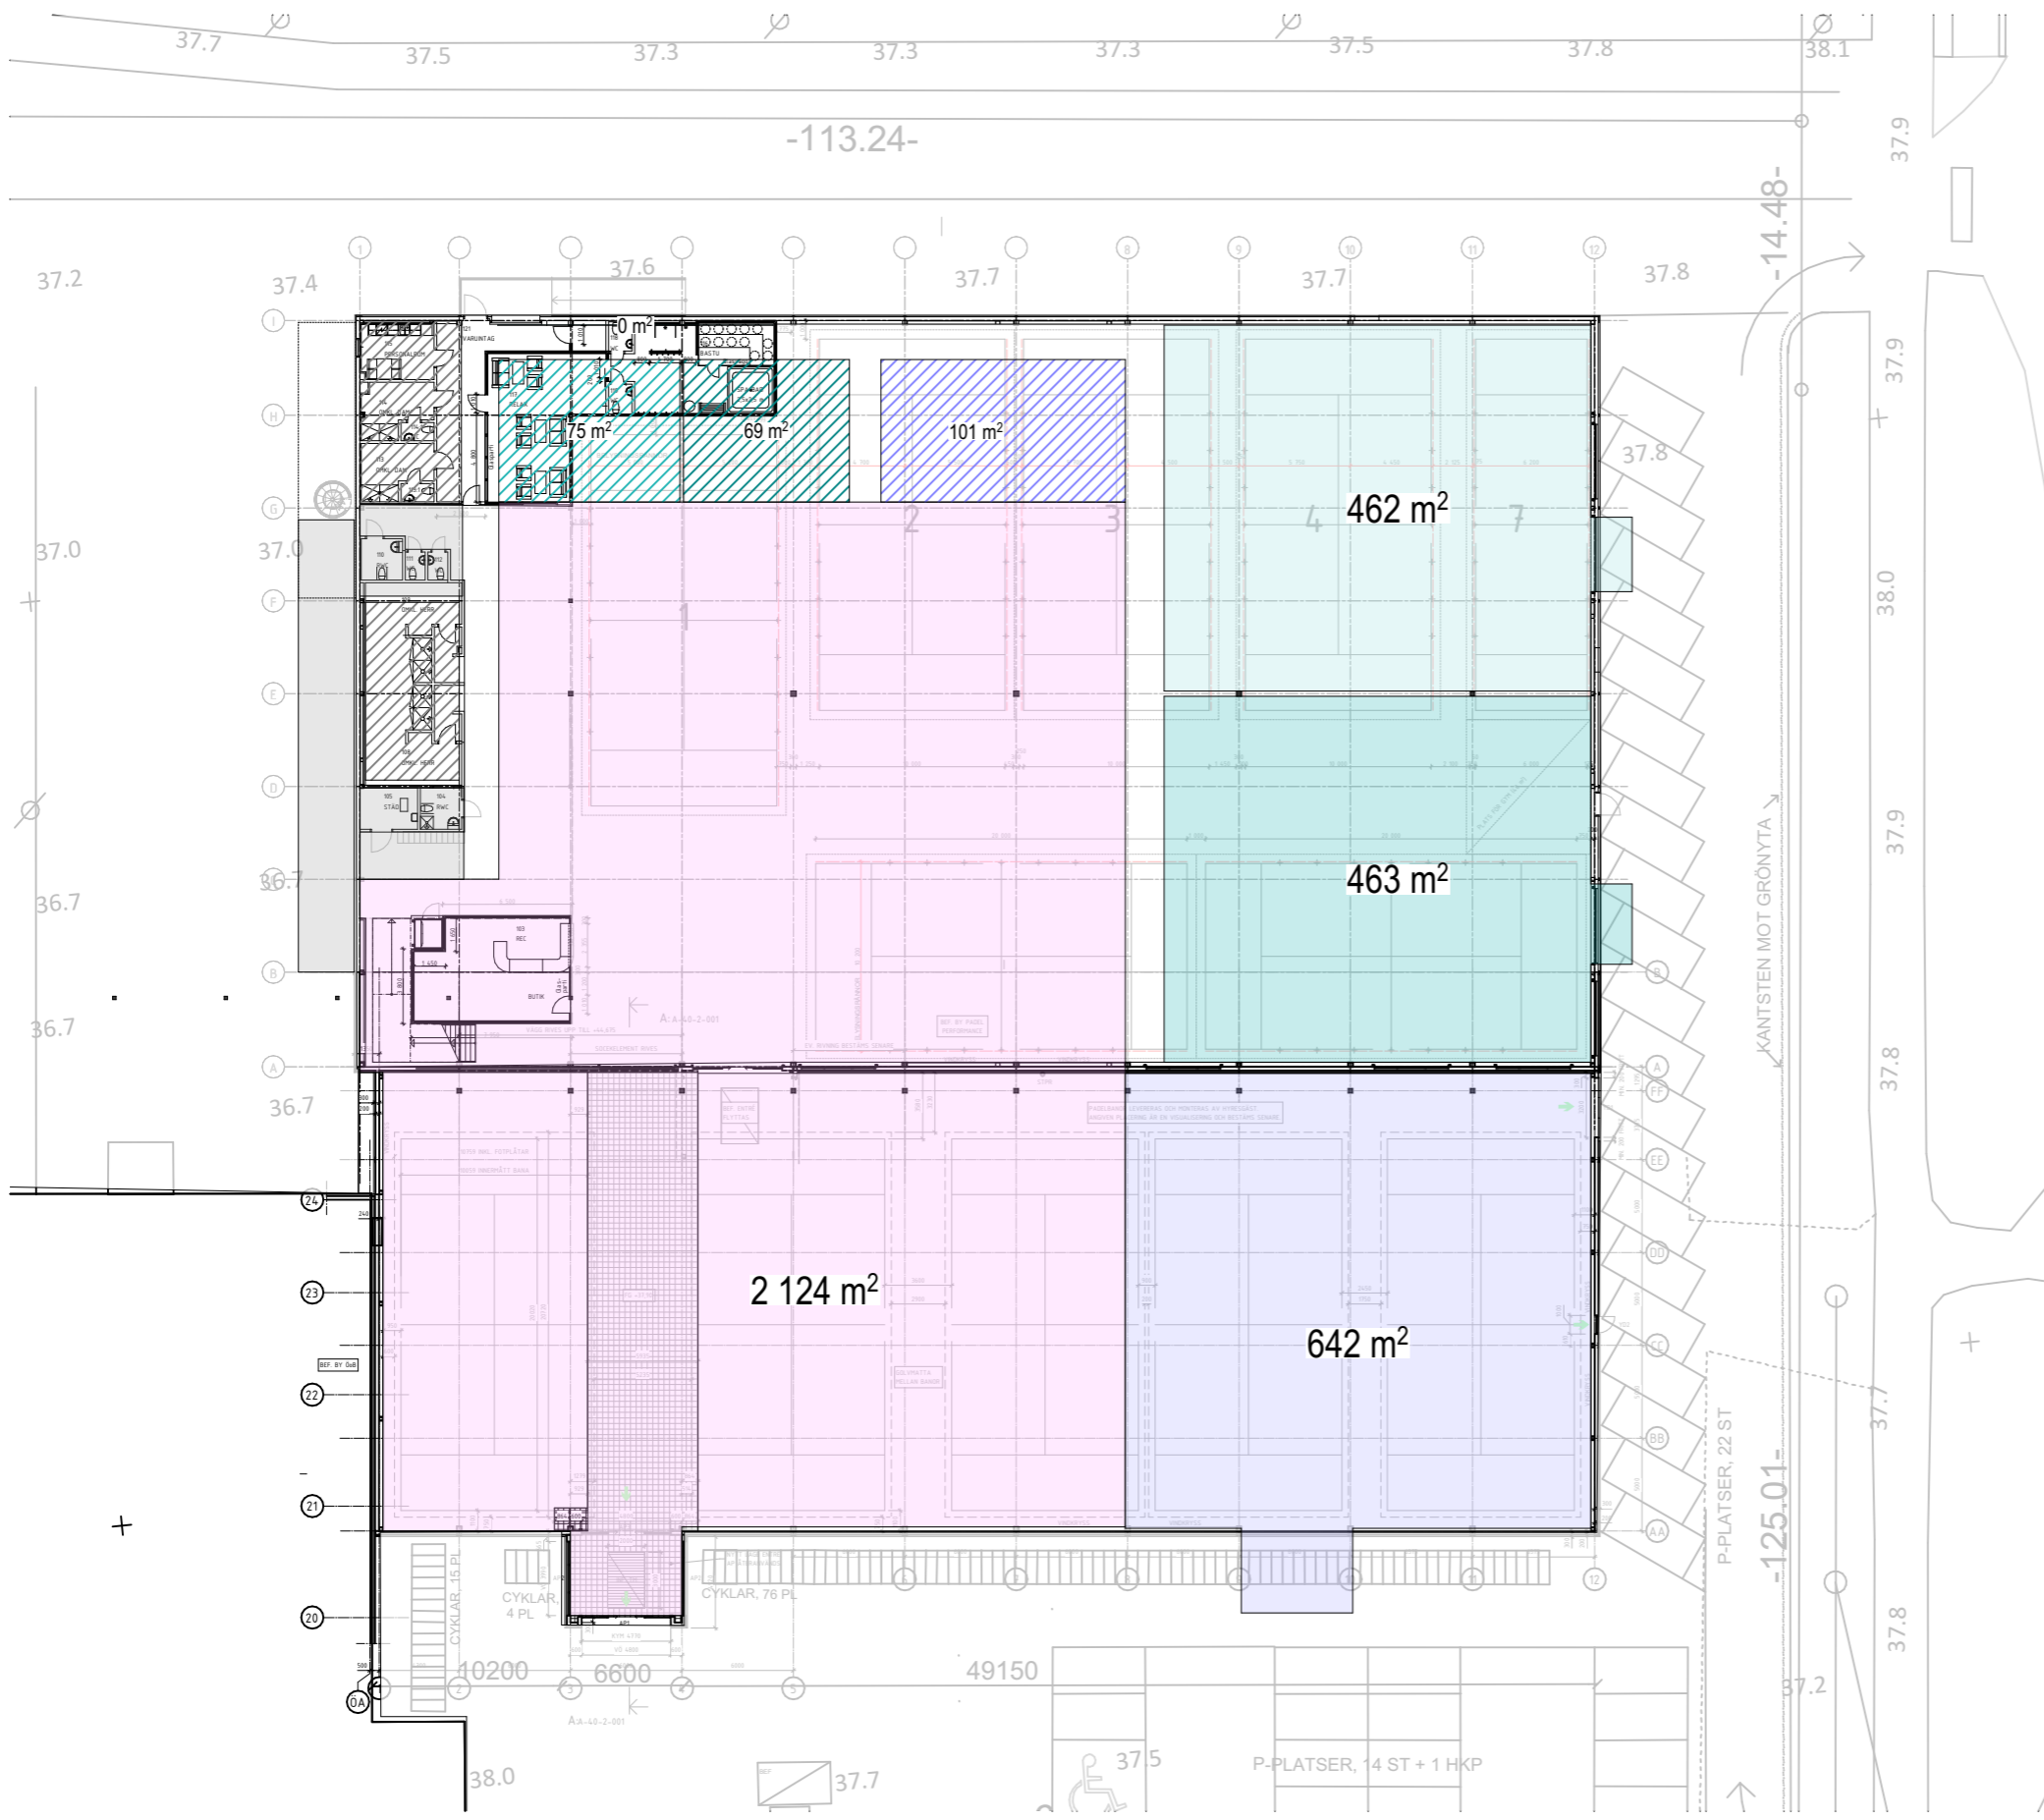

Alla ytor är i detta skede preliminära.  
 Angiven yta avser färglagd yta (LOA)  
 LOA / BTA beräknat enligt Svensk Standard SS 21054:2009  
 Projektering av bland annat installationer, konstruktioner,  
 byggedelar och utrymningsvägar kan komma att påverka planen  
 samt plushöjder, rumshöjder, konstruktioner och ytangivelser.  
 Samtliga mått kontrolleras på plats.  
 Skissmaterialet är konfidentiellt.

#Contact Company | P:11323-0000 Umeå | F:090-1031 | 2023-10-31 @ 15:33