


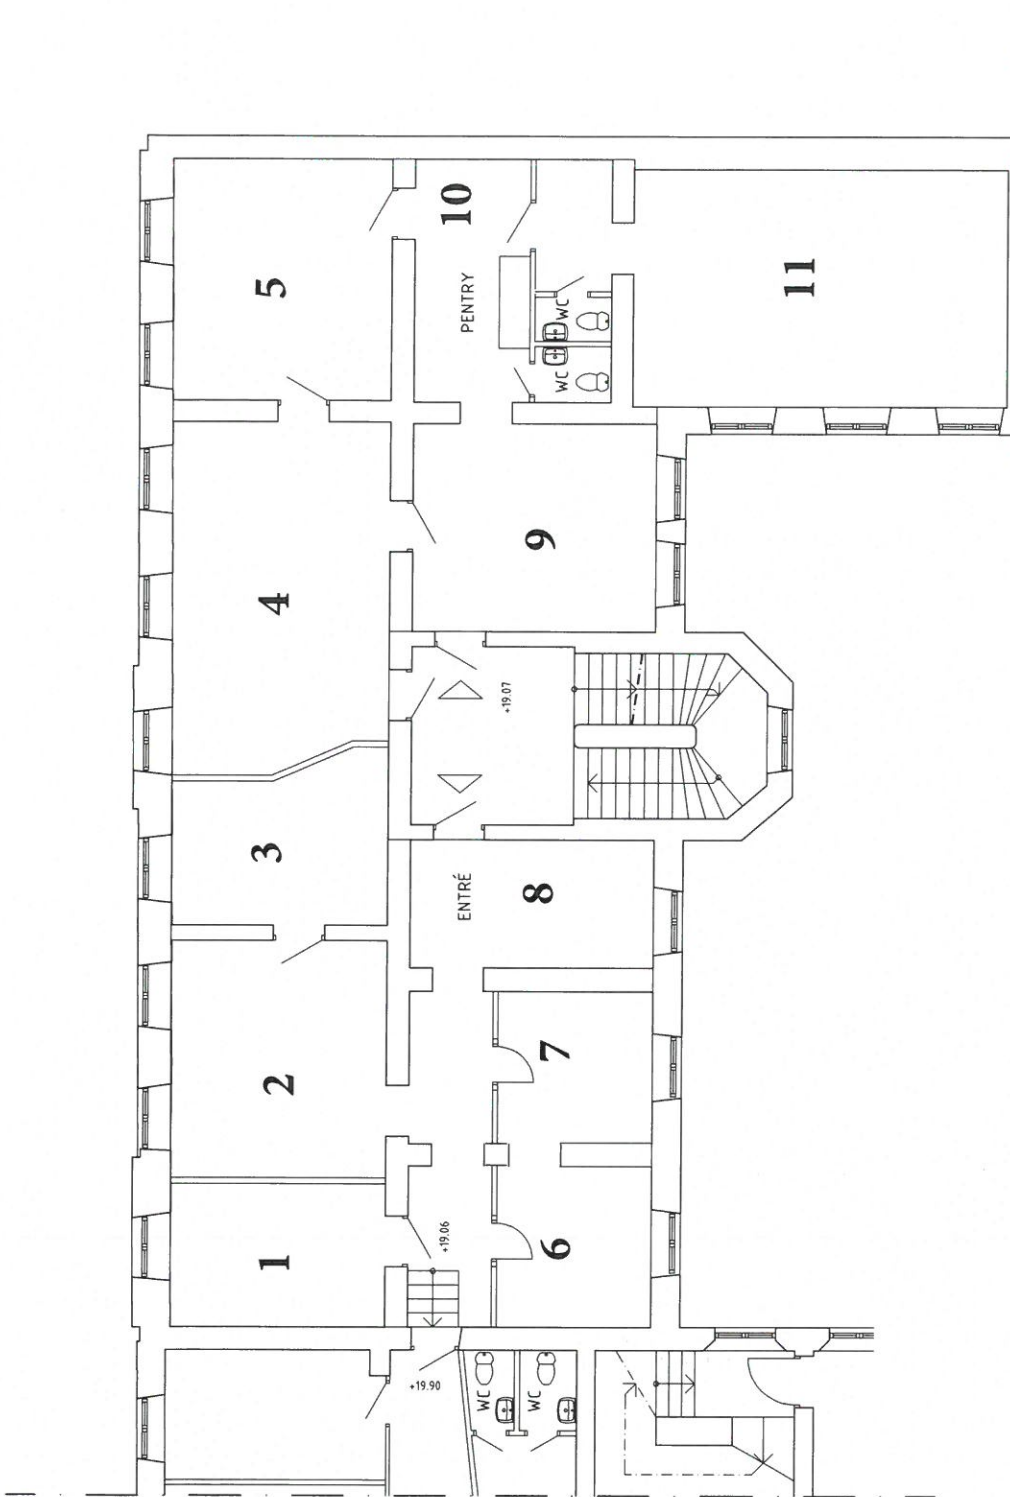

12 & 13 - WC

[KANOZI] ARKITEKTER

KANOZI arkitekter AB tel 031-144800 www.kanozi.se

SKISS 4 - Drottninggatan 5 - PLAN 2

RITAT AV AGU, SKALA 1:100(A3)

20171101

Skiss efter underlag från Castellum samt efter underlag av White Arkitekter.

Med reservation för tekniska och ekonomiska förutsättningar.