© Copyright Tyréns AB 2017 www.tyrens.se

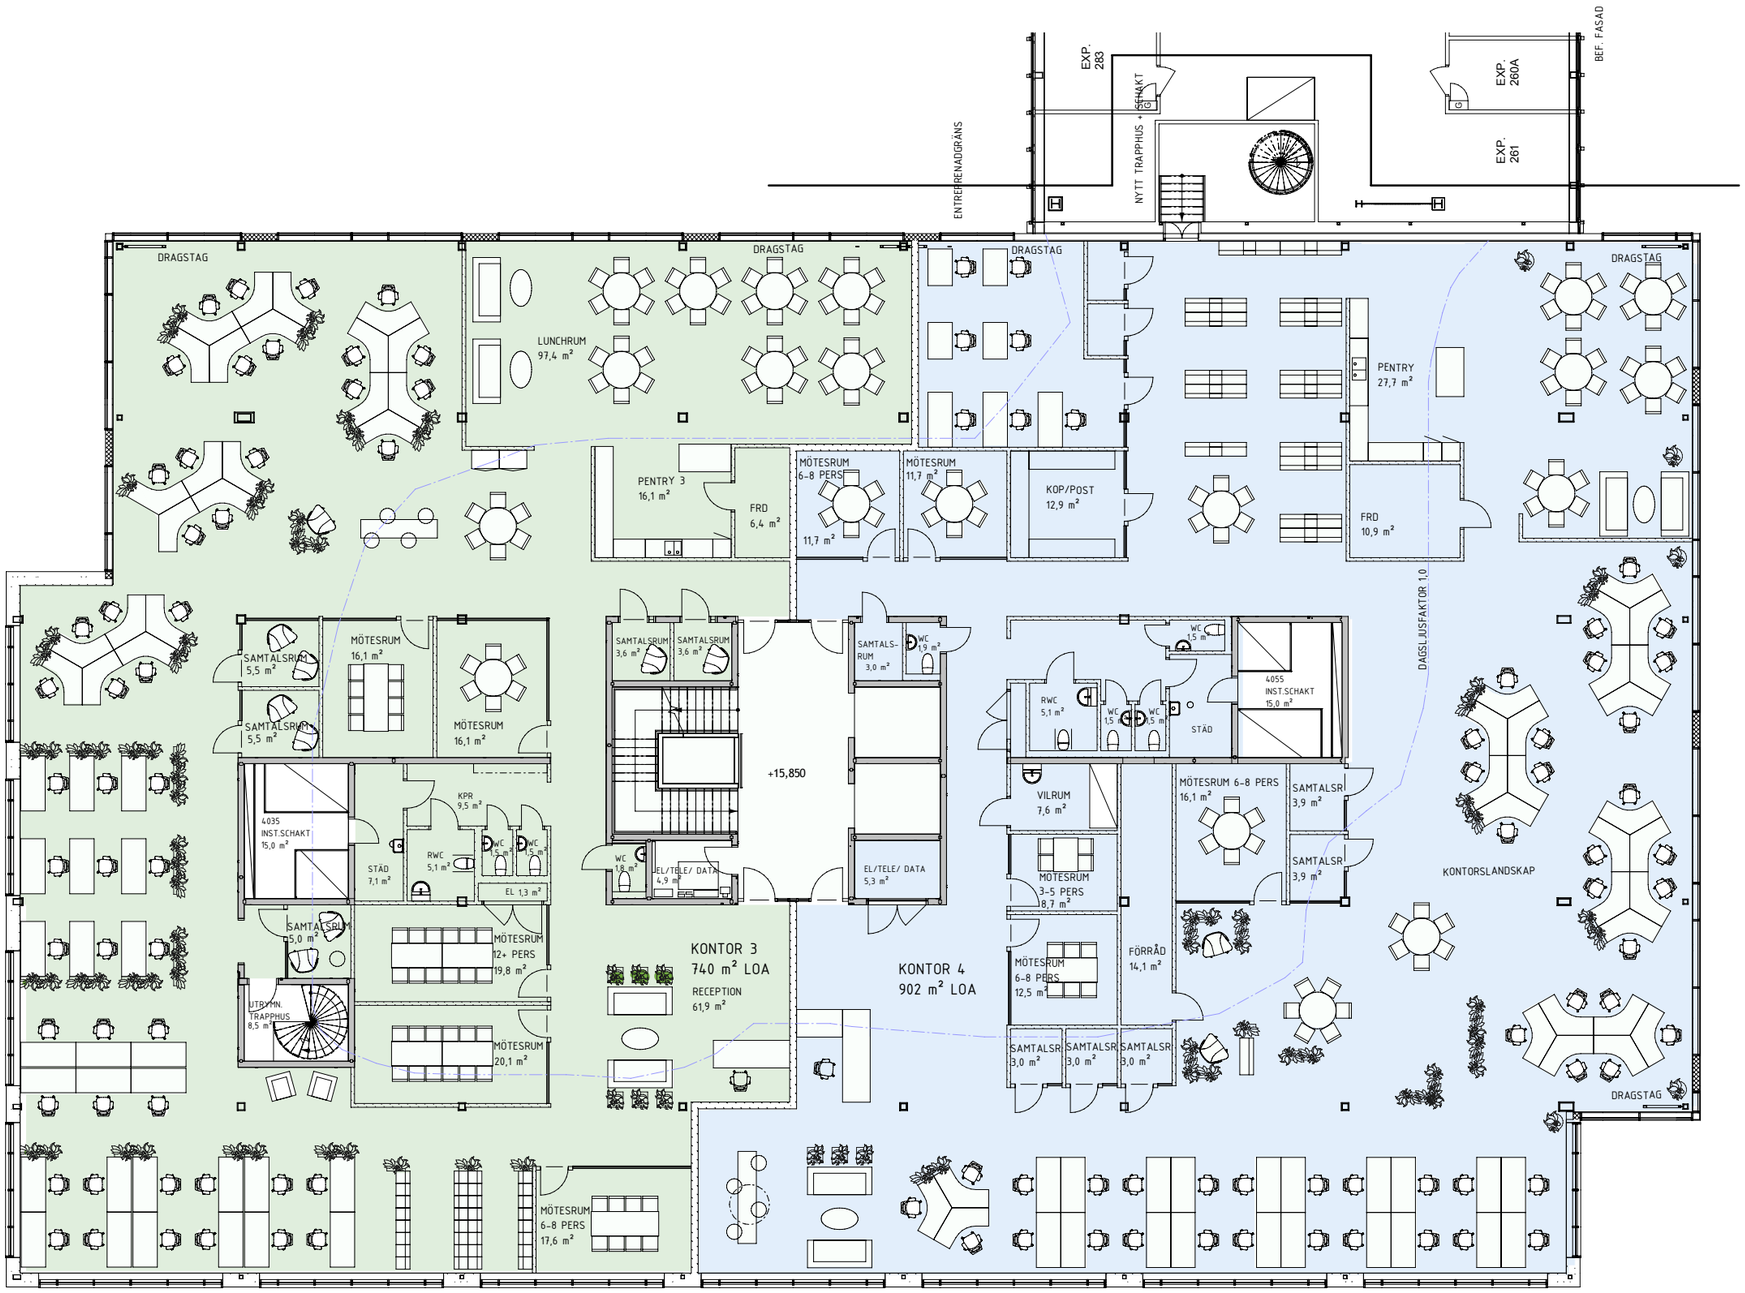

TYRÉNS

KUNGSPASSAGEN
KV ODEN YGG, UPPSALA

PLAN 4
MÖBLERAD EXEMPELPLANLÖSNING

SKALA 1:200
2019-08-29

CASTELLUM