



CASTELLUM

Adress: Svärdvägen 13
Fastighetsbeteckning: Kv Svärdet 7
Plan: 2
Yta: 377 kvm
Lokaltyp: Kontor


20 arbetsplatser
Arbetsplatser i öppet kontor
Arbetsplatser i kontorsrum

Mötesrum
Pentry / pausrum
Kopiering / skrivare


WC
RWC
Städ




- Kontorsyta
- Mötesrum
- Pentry, paus
- Allmänna utrymmen
- Kopiering, teknik
- WC, RWC/ Dusch, städ

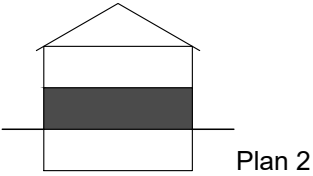

Plan 2

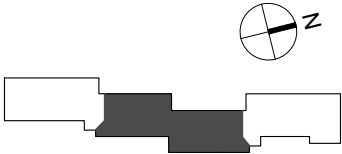

Svärdvägen 13

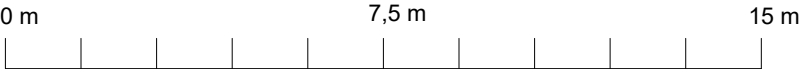

Skala 1:150 (A3) Med reservation för avvikelser