


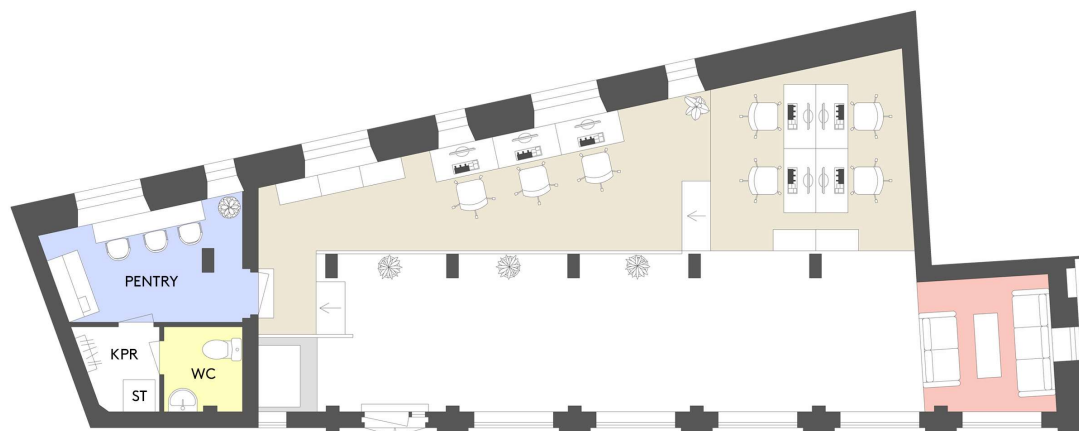


CASTELLUM

Adress: Knäppingsborgsgatan 2 A
Fastighetsbeteckning: Kv. Knäppingsborg hus 14
Plan: 1 (BV)
Yta: 91 kvm
Lokaltyp: Butik/Showroom



- Kontorsyta
- Möte/Konferens/Samtal
- Kök/Pentry
- Allmänna utrymmen
- Förråd/Teknik
- WC/RWC/Städ/Dusch

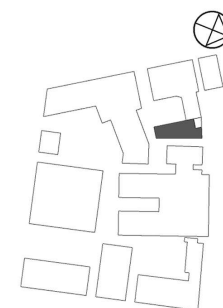

0 5 10m
Skala 1:100 (A3) Med reservation för avvikelser