



REDOVISADE YTOR ÄR
AVRUNDADE OCH
VÄGGAR/TEKNIKUTRYMMEN/MM.
KAN TILLKOMMA FÖR TOTAL LOA.

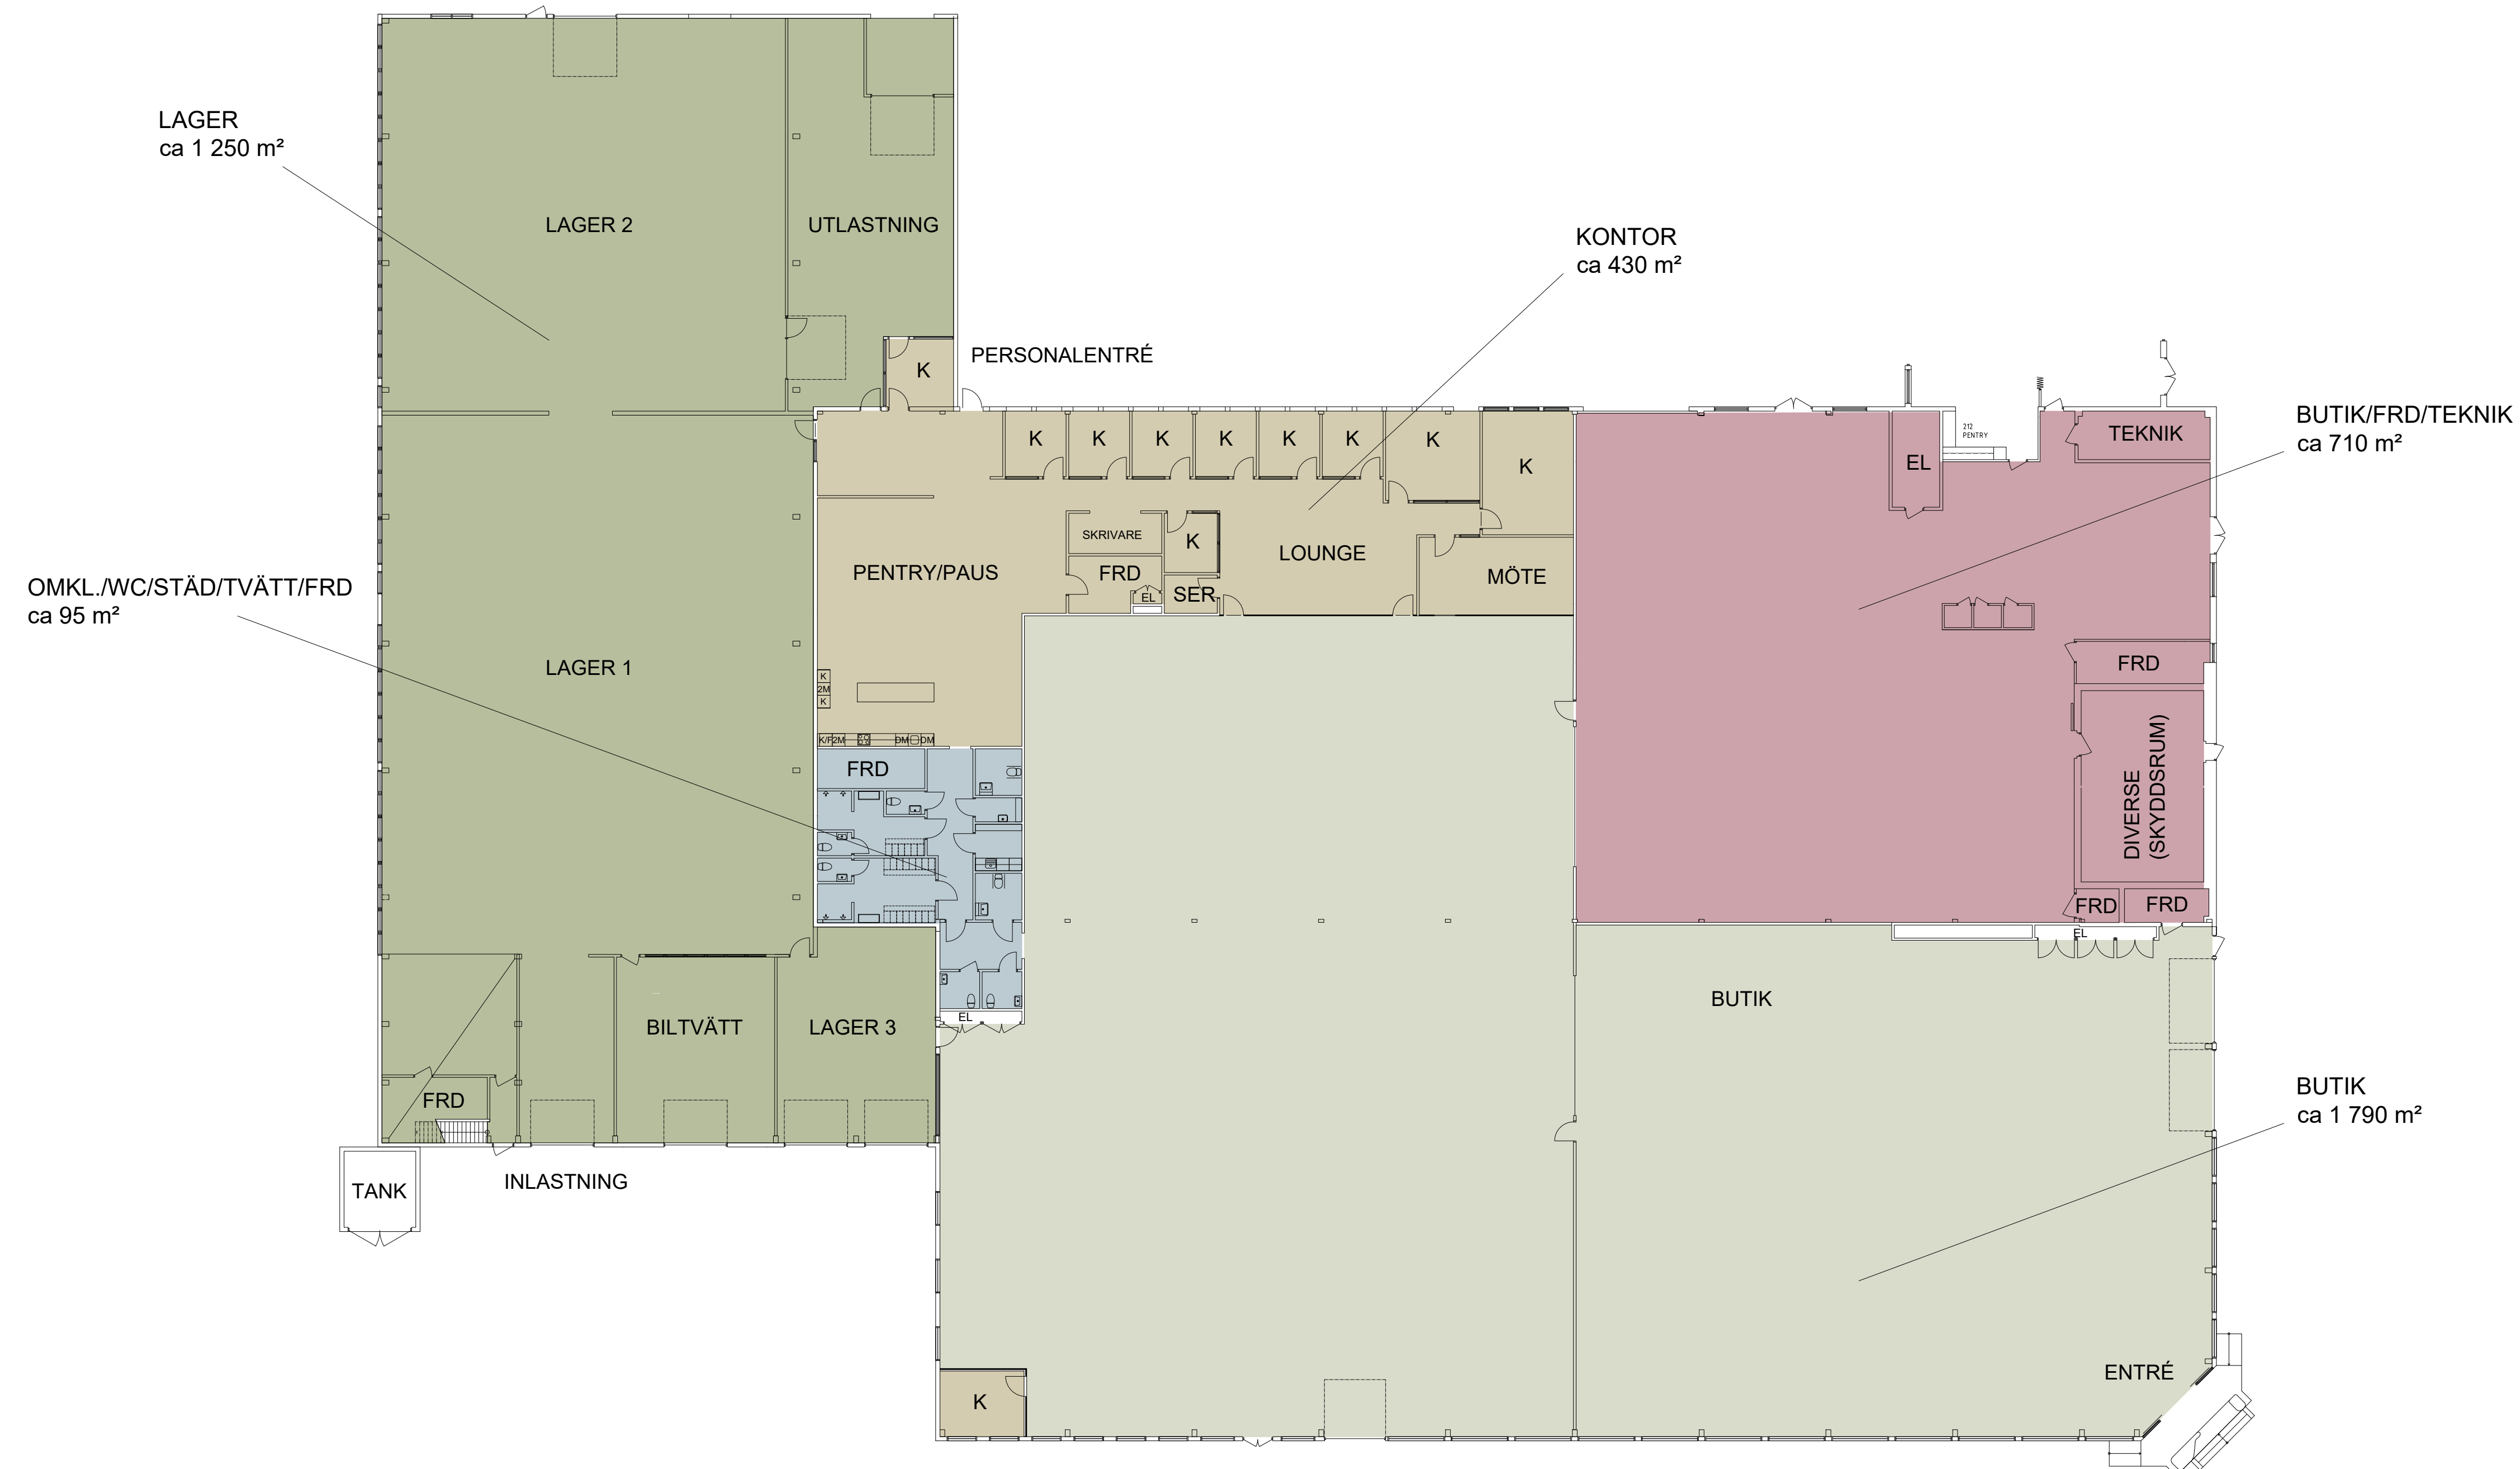

DENNA RITNING BYGGER PÅ ÄLDRE RITNINGAR OCH
FÄR INTE BETRAKTAS SOM UPPMÄTNINGSRITNING.
UPPMÄTNING HAR EJ UTFÖRTS.

PROGRAM/VERSION:
AUTOCAD ARCHITECTURE 2019

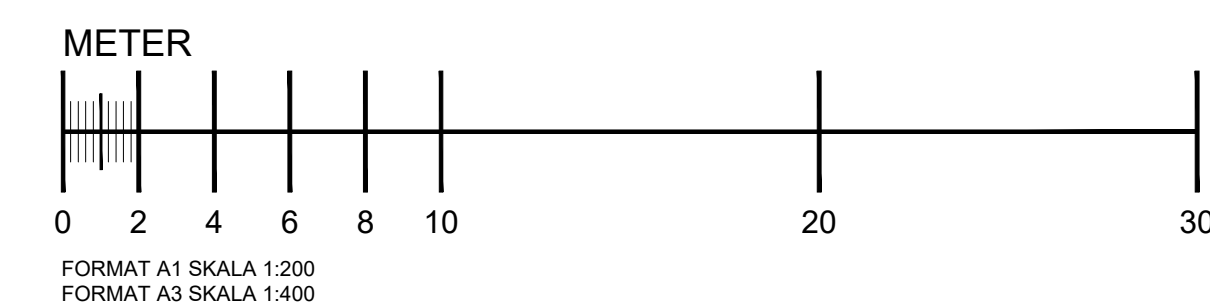

BET	ANT	ÄNDRINGEN AVSER	SIGN DATUM
SKISSFÖRSLAG			
ARMRINGEN 2, MALMÖ			
nesso ARKITEKTUR			
slödergatan 26 211 34 malmö 040-30 30 45 info@nesso.se www.nesso.se			
UPPDRAG NR 14505	RITAD AV M. SJÖSTRAND	HANDLÄGGARE M. SJÖSTRAND	
DATUM 2025-03-27	ANSVARIG MARCUS SJÖSTRAND		
HYRESGÅSTANPASSNING BUTIK			
PLAN 1			
SKALA 1:200	NUMMER A-40-1-01		BET