




FASAD MOT ÖSTER

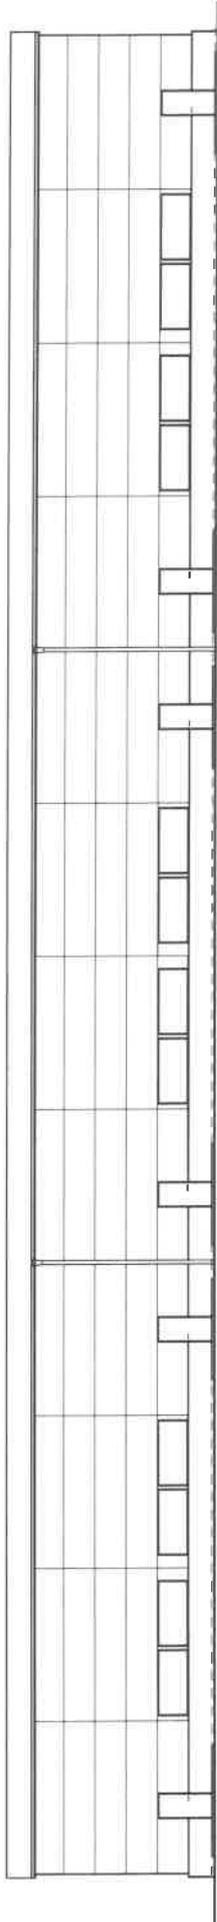


FASAD MOT VÄSTER

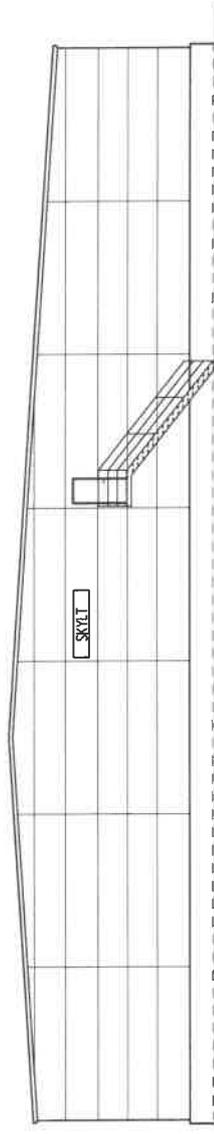

FASAD MOT SÖDER

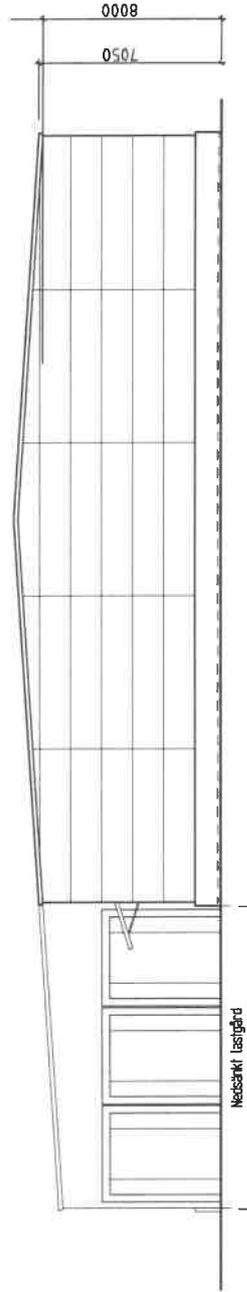

FASAD MOT NORR

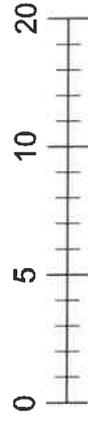

Arkitekterna Krook & Tjäder AB
 Prinsgatan 12, 413 05 Göteborg
 Tel: 031-704 17 30

Skala 1:200 (A3)

VARLA 2:388 KUNGSBACKA