


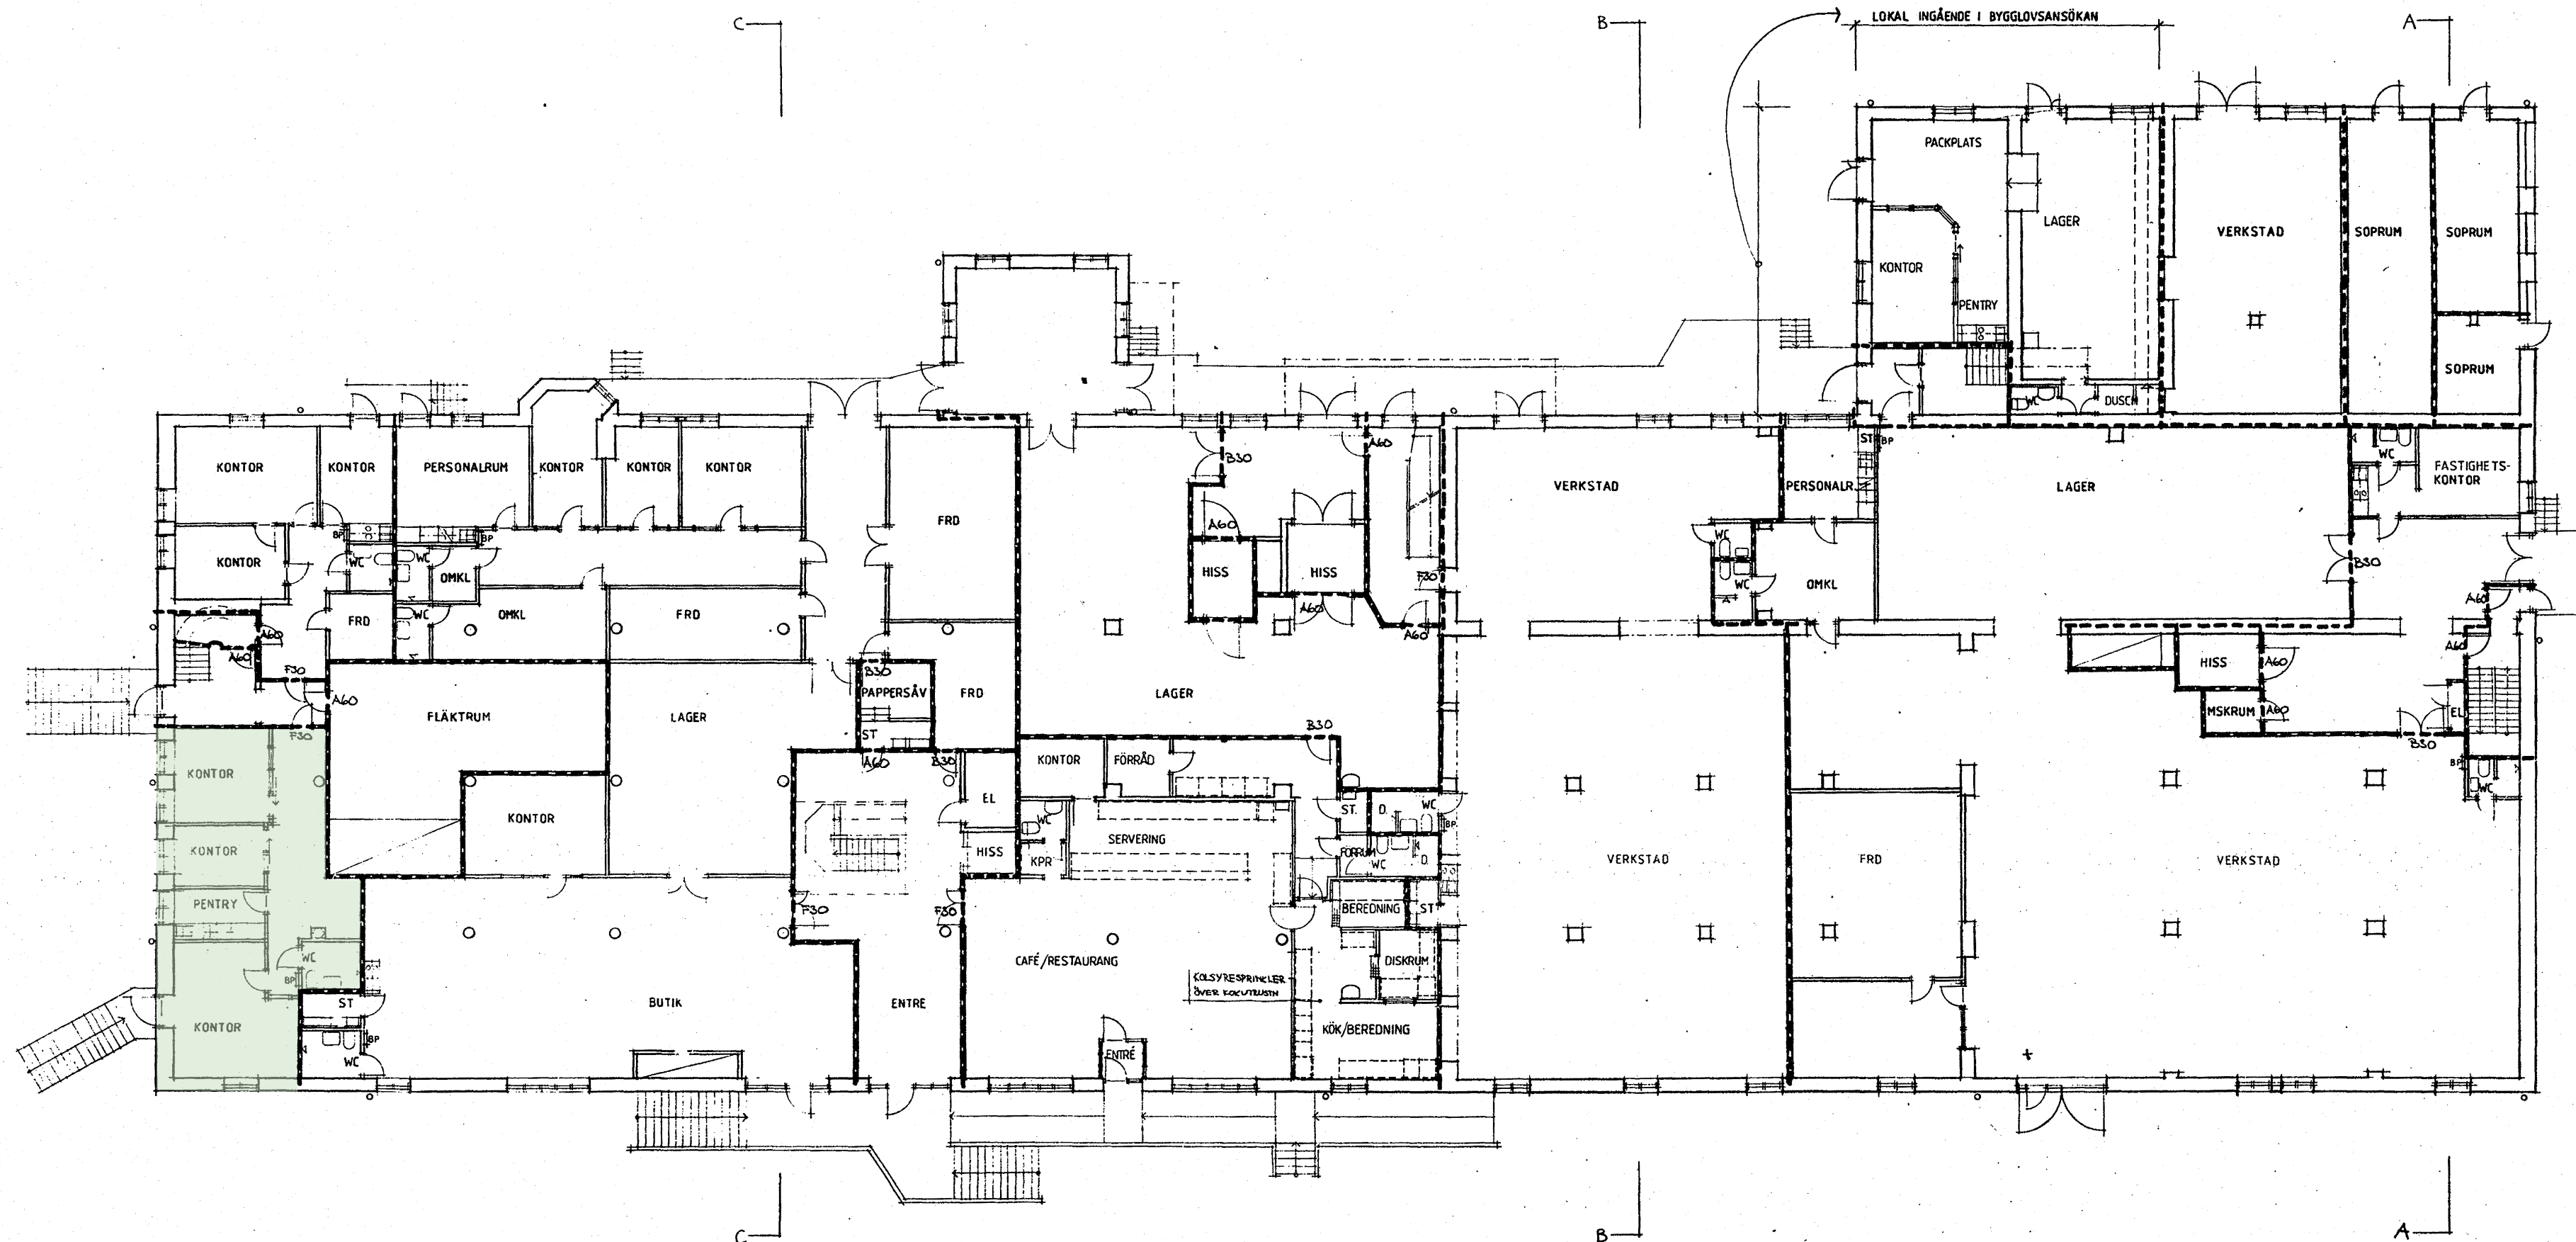

--- BRANDCELLSGRÄNS 860
BP BRANDPOST

BYGGNADSNAMNEN I GÖTEBORGS
Denna handling tillhör beslut om lov

731-87 910319
ÄRENDENUMMER FASTSTÄLLESDATUM
Fastställda handlingar enligt bevis

RELATIONSRIKNING

1m 0 5 10m
Skala 1:100

BYGGLOVSHANDLING

afem arkitektkontor Schenck, Jön & Co Göteborg - 17 84 00		kv HÅSTEN OLSKROKEN 1412 i GÖTEBORG HUS A	
BYGGNADSNAMNEN I GÖTEBORG 731-87 910319 ÄRENDENUMMER FASTSTÄLLESDATUM Fastställda handlingar enligt bevis		PLAN 2 SKALA 1:100	
GÖTEBORG 1987-10-11 Arkitekt: <i>Anders Engström</i>		A1:2	